



ASKI TUTANAĞI

Yalova ili, Çiftlikköy ilçesi, Sultaniye mahallesi sınırlarında kalan 11.06.2025 tarih 253 karar sayılı Encümen Kararı ile onaylanan düzenleme sınırına istinaden 2537 ada 9 parsel, 3002 ada 5-6-7-8-9-10-11-12-13-14-15-16-17-18-19 sayılı parseller, 204 ada 1-2-3-4-5-6-7-8 parsel numaralı taşınmazlarda 3194 Sayılı İmar Kanunu'nun 18. maddesi uyarınca hazırlanmış olan Arsa ve Arazi Düzenlemesine ilişkin parselasyon planı ve tahsis cetvelleri 09.07.2025 tarih 293 sayılı Encümen Kararı ile onaylanmış olup 07.08.2025-07.09.2025 tarihleri arasında belediyemiz ilan panosunda ve internet sayfamızda 1 (bir) ay süre ile askıya çıkarılmıştır.

Askıya Çıkış Tarihi : 07.08.2025

Askıdan İniş Tarihi : 07.09.2025

Cansu İrem ABANOZ
Harita Mühendisi

Rahmi SOYASLAN
İmar ve Şehircilik Md. V.





T.C.
ÇİFTLİKKÖY
BELEDİYESİ

ENCÜMEN KARARI

KARAR TARİHİ 11.06.2025	KARAR NO 253	BİRİMİ :	İMAR VE ŞEHİRCİLİK MÜDÜRLÜĞÜ
EVRAK TARİHİ 10.06.2025	EVRAK NO 190515	SAATİ :	10:00
KARAR KONUSU	Düzenleme Sınırının Onaylanması		
BELEDİYE ENCÜMENİNİ TEŞKİL EDENLERİN ADI VE SOYADI	Mustafa DAĞ Üyeler : Ramazan PEKDEMİR, Elif Banu KELEŞ, Turgay SEÇMEN, Deniz CİVELEK Katılmayanlar : Adil YELE		
KARAR ÖZÜ	Düzenleme Sınırının Onaylanması (Sultaniye Mahallesi)		

İmar ve Şehircilik Müdürlüğü'nün 10.06.2025 tarih ve E-99472584-115.01.07-190515 sayılı "Düzenleme Sınırı" konulu yazısı, Düzenleme Sınırı Krokisi (1 sayfa), Tapu Kaydı (24 Sayfa); Belediyemiz Encümenince tetkik ve müzakere edildi.

Gereğini düşünen Encümen;

Yalova İli, Çiftlikköy İlçesi, Sultaniye Mahallesi, 2537 ada 9 Parsel, 3002 Ada 5, 6, 7, 8, 9, 10, 11, 12, 13, 14, 15, 16, 17, 18, 19 sayılı parseller, 204 ada 1, 2, 3, 4, 5, 6, 7, 8 parsel numaralı taşınmazları kapsayan imar adasında, 05.12.2024 tarih ve 219 sayılı Belediye Meclis Kararı ile onaylanmış 1/1000 Ölçekli Uygulama İmar Planına istinaden; 3194 Sayılı İmar Kanunu 18. maddesi uyarınca Arsa ve Arazi Düzenlemesi yapılmasına, bahsi geçen parsellerin tapu kütüğüne "İmar Uygulamasına Alınmıştır" şerhinin tesis edilmesine, sunulan planda görülen şekliyle imar uygulama sınırının onaylanmasına ve kararın gereği için yeteri kadar suretin İmar ve Şehircilik Müdürlüğü'ne gönderilmesine,

Belediyemiz Encümenince oy birliği ile karar verildi.

Mustafa DAĞ
Encümen Üyesi

Ramazan PEKDEMİR
Encümen Üyesi

Elif Banu KELEŞ
Mali Hizmetler Müdür V.

Turgay SEÇMEN
Yazı İşleri Müdür V.

Deniz CİVELEK
Bel. Bşk. Yrd. V. Ve Enc. Bşk.





T.C.
ÇİFTLİKKÖY
BELEDİYESİ

ENCÜMEN KARARI

KARAR TARİHİ 09.07.2025	KARAR NO 293	BİRİMİ :	İMAR VE ŞEHİRCİLİK MÜDÜRLÜĞÜ
EVRAK TARİHİ 09.07.2025	EVRAK NO 194138	SAATİ :	10:00
KARAR KONUSU	Parselasyon Planı Onaylanması		
BELEDİYE ENCÜMENİNİ TEŞKİL EDENLERİN ADI VE SOYADI	Mustafa DAĞ Üyeler : Ramazan PEKDEMİR, Elif Banu KELEŞ, Turgay SEÇMEN, Deniz CİVELEK Katılmayanlar : Adil YELE		
KARAR ÖZÜ	Parselasyon Planı Onaylanması Hk.		

İmar ve Şehircilik Müdürlüğü'nün 09.07.2025 tarih ve E-99472584-115.01.07-194138 sayılı "Parselasyon Planı Onaylanması" konulu yazısı, 11.06.2025 tarih ve 253 nolu Encümen Kararı (1 sayfa), Uygulama Dosyası (1 Adet); Belediyemiz Encümenince tetkik ve müzakere edildi.

Gereğini düşünen Encümen;

Belediye Encümenimizin 11.06.2025 tarih ve 253 nolu kararı ile 3194 Sayılı İmar Kanunu'nun 18. maddesine istinaden Arsa ve Arazi Düzenlemesi kararı alınan Yalova İli, Çiftlikköy İlçesi, Sultaniye Mahallesi, 2537 Ada, 9 parsel, 3002 Ada 5,6,7,8,9,10,11,12,13,14,15,16,17,18,19 sayılı parsellerin ve 204 Ada 1,2,3,4,5,6,7,8 sayılı parselleri kapsayan alanda yapılan Arsa ve Arazi Düzenlemesine ait Düzenleme Sınır Krokisi, Parselasyon Planı, Özet Cetveli, Düzenleme Sahası, Mal Sahipleri Araştırma ve Özet Formu, Tescile Esas Dağıtım Cetveli ve Tescil Sayfasının ONANMASINA, 1 (bir) ay süre ile askıya çıkarılmasına ve kararın gereği için yeteri kadar suretin İmar ve Şehircilik Müdürlüğü'ne gönderilmesine,

Belediyemiz Encümenince oybirliği ile karar verildi.

Mustafa DAĞ
Encümen Üyesi

Ramazan PEKDEMİR
Encümen Üyesi

Elif Banu KELEŞ
Mali Hizmetler Müdür V.

Turgay SEÇMEN
Yazı İşleri Müdür V.

Deniz CİVELEK
Bel. Bşk. Yrd. V. Ve Enc. Bşk.




İLİ : YALOVA
İLÇESİ : ÇİFTLİKKÖY
MAH./KÖY : SULTANIYE
PAFTA : G22-C-12-B-1-A/1-D
ADA : 204-3002
PARSEL : MUHTELİF

PARSELASYON PLANI

N

1/KROKİ

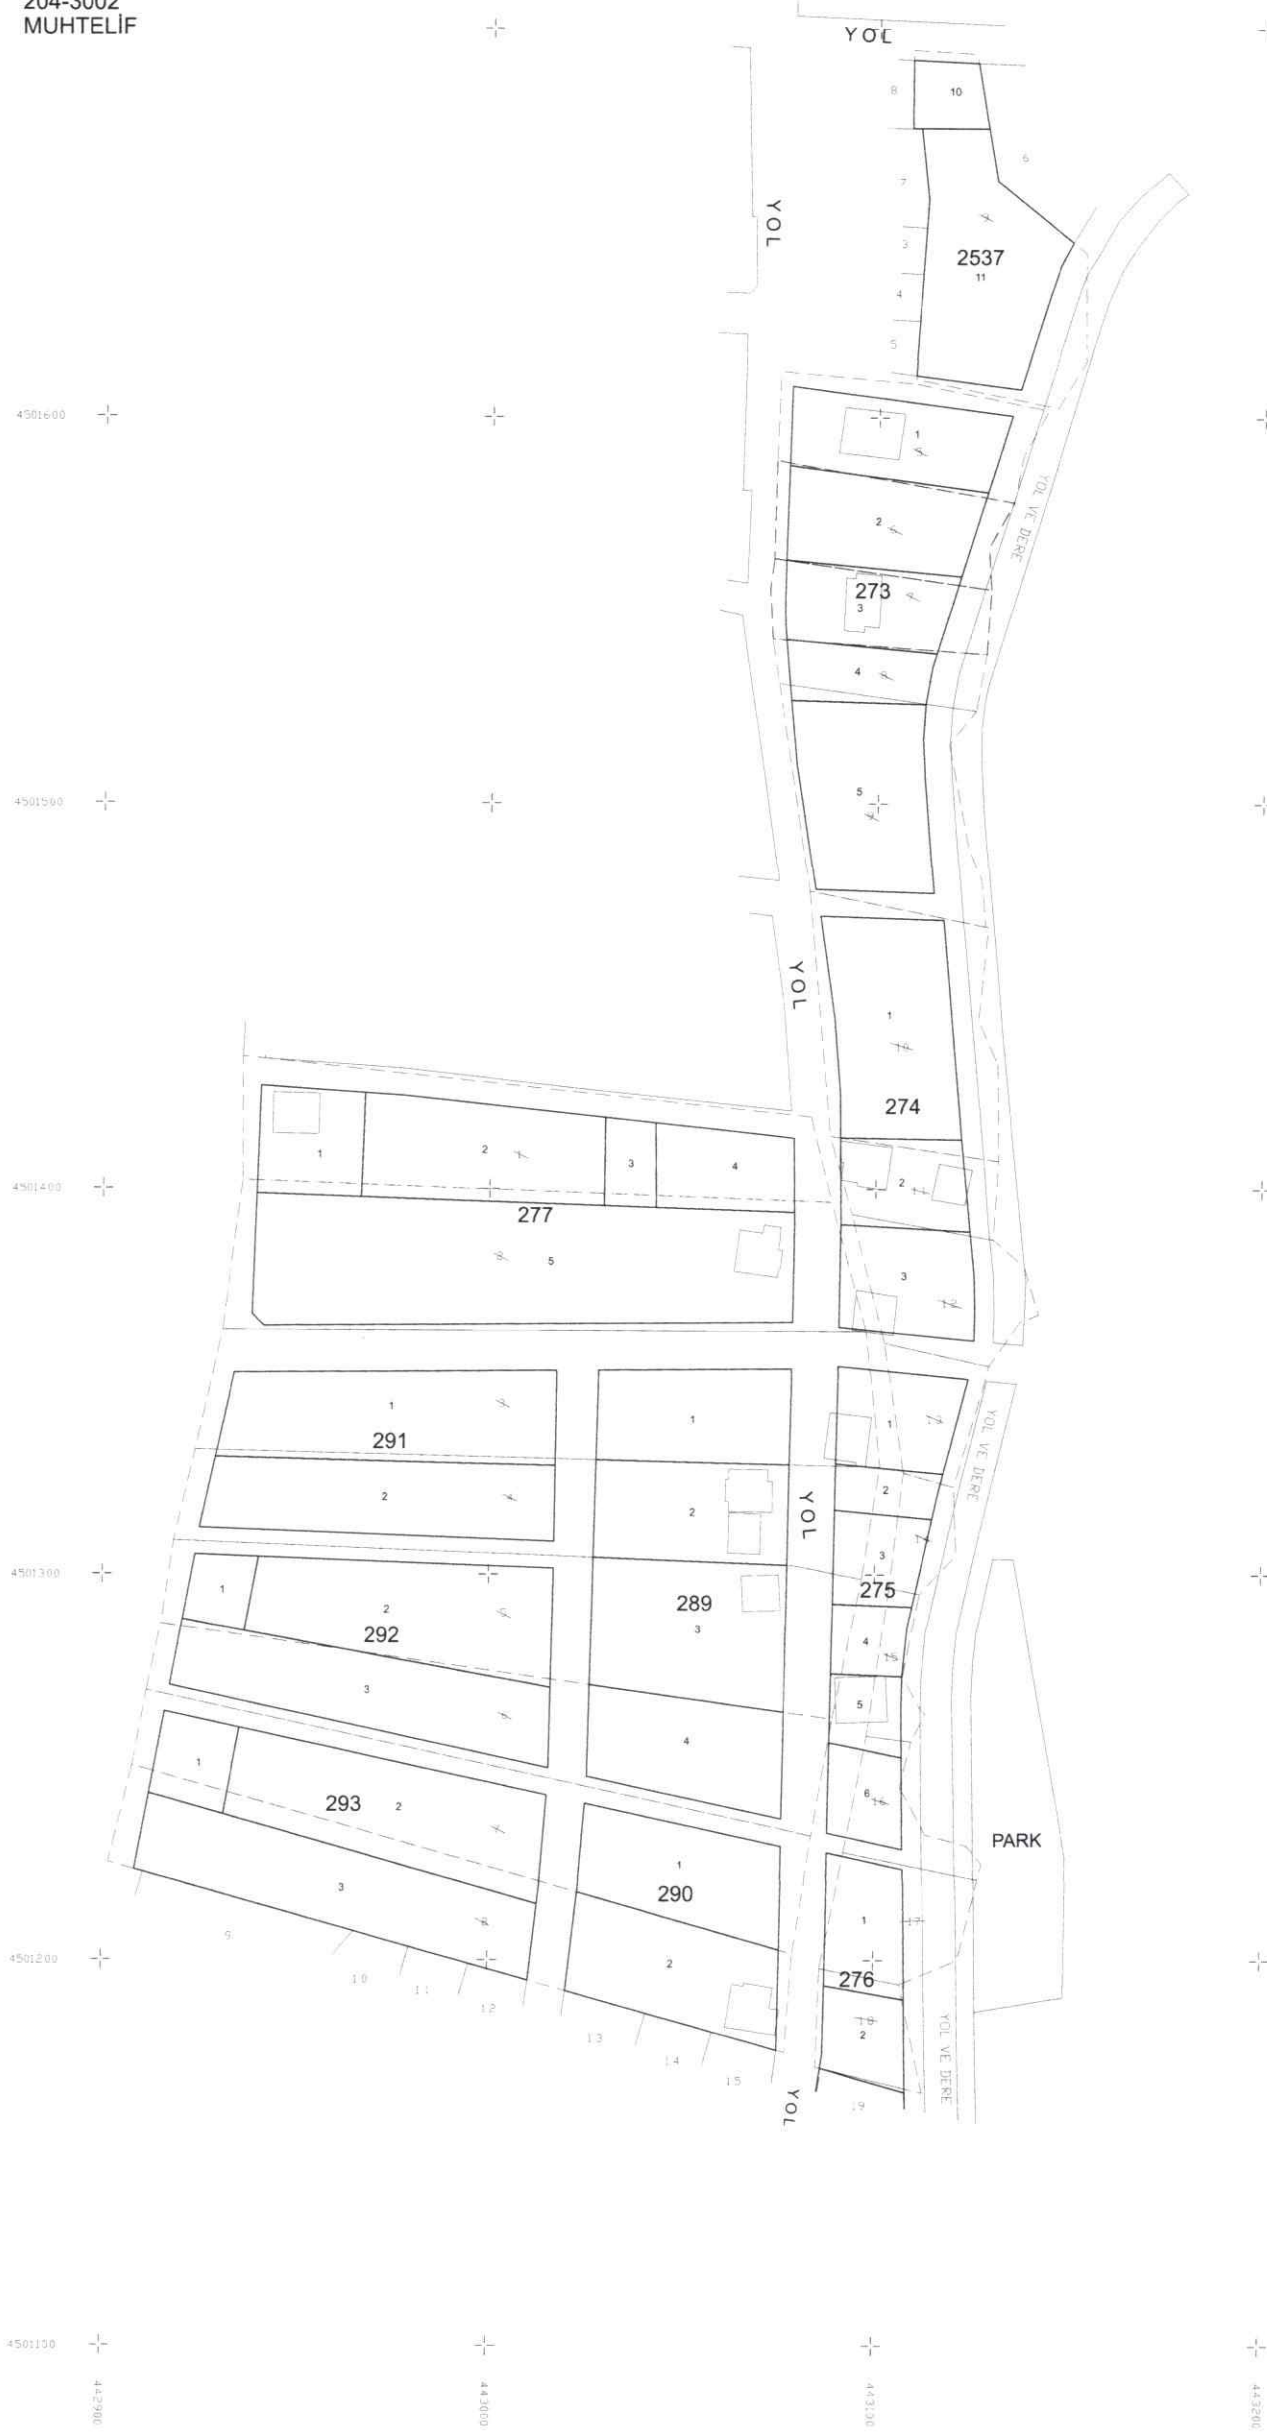

	DÜZENLEYEN	UYGUNDUR BELEDİYE/ÖZEL İDARE	
		KONTROL EDEN	ONAYLAYAN
ADI SOYADI		Cansu İrem ABANOZ	
TARİH	2023.04.27	Harita Mühendisi	
İMZA			

Ö Z E T C E T V E L İ

K A D A S T R O

İ M A R

Ada/Par	Alan	Kamu.	Y.Terk	D.Girmeyen	Dopal	Dopalma	Dop	İ.Tahsis	AdaNo	Alan
204/1	4050.21	-	-	-	2088.26	-	500.27	1588.00	273	5241.91
		-	-	-	501.26	-	120.08	381.18	274	3455.29
		-	-	-	501.26	-	120.08	381.18	275	2793.99
		-	-	-	959.42	-	229.84	729.58	276	1616.35
204/2	5785.48	-	-	-	5785.48	-	1385.98	4399.50	277	7780.38
204/3	5680.16	-	-	-	205.63	-	49.26	156.37	289	5587.66
		-	-	-	5474.53	-	1311.49	4163.04	290	2700.64
204/4	4494.34	-	-	-	4494.34	-	1076.67	3417.67	291	3709.80
204/5	5405.14	-	-	-	1801.71	-	431.62	1370.09	292	4131.22
		-	-	-	3061.51	-	733.42	2328.09	293	4640.35
		-	-	-	270.96	-	64.91	206.05	2537	2172.76
		-	-	-	270.96	-	64.91	206.05		
204/6	4261.08	-	-	-	1065.27	-	255.20	810.07		
		-	-	-	532.64	-	127.60	405.04		
		-	-	-	532.64	-	127.60	405.04		
		-	-	-	1065.27	-	255.20	810.07		
		-	-	-	1065.27	-	255.20	810.07		
204/7	4481.21	-	-	-	4481.21	-	1073.53	3407.68		
204/8	4589.40	-	-	-	4589.40	-	1099.44	3489.96		
2537/9	2698.08	-	-	-	2698.08	-	646.36	2051.72		
3002/5	1620.76	-	-	-	1620.76	-	388.27	1232.49		
3002/6	1405.61	-	-	-	1405.61	-	336.73	1068.88		
3002/7	1061.00	-	-	-	265.25	-	63.54	201.71		
		-	-	-	132.63	-	31.77	100.85		
		-	-	-	132.63	-	31.77	100.85		
		-	-	-	265.25	-	63.54	201.71		
		-	-	-	265.25	-	63.54	201.71		
3002/8	696.23	-	-	-	174.06	-	41.70	132.36		
		-	-	-	87.03	-	20.85	66.18		
		-	-	-	87.03	-	20.85	66.18		
		-	-	-	174.06	-	41.70	132.36		
		-	-	-	174.06	-	41.70	132.36		
3002/9	2419.56	-	-	-	329.41	-	78.91	250.50		
		-	-	-	2090.15	-	500.72	1589.43		
3002/10	2696.11	-	-	-	2696.11	-	645.88	2050.23		
3002/11	809.53	-	-	-	115.65	-	27.70	87.94		
		-	-	-	115.65	-	27.70	87.94		
		-	-	-	462.59	-	110.82	351.77		
		-	-	-	115.65	-	27.70	87.94		
3002/12	1247.25	-	-	-	1247.25	-	298.79	948.46		
3002/13	658.73	-	-	-	94.10	-	22.54	71.56		
		-	-	-	94.10	-	22.54	71.56		
		-	-	-	94.10	-	22.54	71.56		
		-	-	-	94.10	-	22.54	71.56		
3002/14	405.17	-	-	-	282.31	-	67.63	214.68		
		-	-	-	57.88	-	13.87	44.02		
		-	-	-	57.88	-	13.87	44.02		
		-	-	-	57.88	-	13.87	44.02		
		-	-	-	231.53	-	55.46	176.06		
3002/15	353.04	-	-	-	17.70	-	4.24	13.46		
		-	-	-	14.71	-	3.52	11.19		
		-	-	-	14.71	-	3.52	11.19		
		-	-	-	6.25	-	1.50	4.75		
		-	-	-	6.25	-	1.50	4.75		
		-	-	-	27.08	-	6.49	20.59		
		-	-	-	27.08	-	6.49	20.59		
		-	-	-	33.33	-	7.98	25.34		
		-	-	-	33.33	-	7.98	25.34		
		-	-	-	33.33	-	7.98	25.34		
		-	-	-	33.33	-	7.98	25.34		
		-	-	-	17.70	-	4.24	13.46		
		-	-	-	88.26	-	21.14	67.12		
3002/16	595.01	-	-	-	595.01	-	142.54	452.47		
3002/17	998.83	-	-	-	998.83	-	239.28	759.55		
3002/18	632.35	-	-	-	632.35	-	151.49	480.86		
3002/19	451.70	-	-	-	1124.57	-	672.87	451.70		

Fatih KARAKAYA
Harita ve Kadastro
Teknikeri

Cansu İrem ABANOZ
Harita Mühendisi

Kamil SOYASLAN
İmarat Kanunluk Müdürü

K A D A S T R O T O P L A M L A R I									İ M A R	
Toplam Pay	Toplam Alan	Top Kamu	Toplam Y.Terk	Toplam D.Girmeyen	Toplam Dopal	Top. Düz. Giren		Toplam Tahsis	Toplam Alan	
						Dopalma	Dop			
57495.98	57495.98	0.00	672.87	0.00	58168.85	-	14338.50	43830.35	43830.35	

Düzenleme Ortaklık Payı Hesabı

Düzenlemeye Giren Alanlar (R1) = 58168.85
 Eski DOPO > Proje DOPO Alanlar (D1) = 1124.57
 İmar Alanları (R2) = 43830.35
 Eski DOPO > Proje DOPO Tahsisler (D2) = 451.70
 DOP Alınmayan Alanlar (R3) = 0.00
 Düzenleme Ortaklık Payı = $(R1 - D1 - R2 + D2 + R3) / (R1 - D1)$

Ortak Katılım Oranı = 0.0000000
 Düzenleme Ortaklık Payı Oranı (DOPO) = 0.2395618
 DOPO (OKO ile birlikte) = 0.2395618
 Maksimum Dop Oranı = 0.45

Faruk KARAKAYA
 Harita Mühendisi
 Tekniker

Cansu İrem ABANOZ
 Harita Mühendisi

Rahmi SOYASLAN
 İmar Müdürlüğü Müdür V.

[illegible]

T. C		ÇİFTLİKKÖY		BELEDİYESİ		DÜZENLEME SAHASI		SAYFA NO: 3					
275 NUMARALI ADA DAĞITIM CETVELİ													
KADS. ADA	204	204	3002	3002	3002	3002	3002						
KADS. PAR	3	5	13	14	15	16	17						
İ.Parseli												ALAN	
1	425.50		348.48									773.98	
2			10.48	308.11								318.59	
3	543.55											543.55	
4					268.47		75.76					344.23	
5		361.17										361.17	
6						452.47						452.47	
ALAN	969.05	361.17	358.96	308.11	268.47	452.47	75.76					2793.99	
DiğADALAR	3350.36	3749.10	141.96				683.79					7925.21	
İ.TAHSİS	4319.41	4110.27	500.92	308.11	268.47	452.47	759.55					10719.20	
KAMULAŞ.	-	-	-	-	-	-	-						
DOP	1360.75	1294.87	157.81	97.06	84.57	142.54	239.28					3376.88	
DĞİREN	5680.16	5405.14	658.73	405.17	353.04	595.01	998.83					14096.08	
DĞİRMEYEN	-	-	-	-	-	-	-						
TAPUALANI	5680.16	5405.14	658.73	405.17	353.04	595.01	998.83					14096.08	
Cetveli Tanzim Eden			Cetveli Kontrol Eden			Cetveli Tasdik Eden							
İsim	Tarih	İmza	İsim	Tarih	İmza	İsim	Tarih	İmza					
Faruk KARAKAYA			Cansu İrem ABANOZ			Rahmi ÖYASLAN							
Harita ve Kadastro			Harita Mühendisi			İmar ve Şehircilik Müdürü							
Teknikeri	İmar Tatbikat Planı Tasdiki		Parselasyon Haritasının Tasdiki		İlanın Neşri		İlanın Tahtaya						
	Bel. Mec.	Bakanlık	Belediye Encümeni		Gazetesi	Gazetesi	Asılması	İndirilmesi					
Tarih													
Sayı													

T. C		ÇİFTLİKKÖY		BELEDİYESİ		DÜZENLEME SAHASI		SAYFA NO: 6	
289 NUMARALI ADA DAĞITIM CETVELİ									
KADS. ADA	204	204	204	204					
KADS. PAR	3	4	5	6					
İ.Parseli									ALAN
1	1200.95								1200.95
2		1291.46							1291.46
3			1786.00						1786.00
4				1309.25					1309.25
ALAN	1200.95	1291.46	1786.00	1309.25					5587.66
DIĞADALAR	3118.46	2126.21	2324.27	1931.04					9499.98
İ.TAHSİS	4319.41	3417.67	4110.27	3240.29					15087.64
KAMULAŞ.	-	-	-	-					
DOP	1360.75	1076.67	1294.87	1020.79					4753.08
DGİREN	5680.16	4494.34	5405.14	4261.08					19840.72
DGİRMEYEN	-	-	-	-					
TAPUALANI	5680.16	4494.34	5405.14	4261.08					19840.72
Cetveli Tanzim Eden				Cetveli Kontrol Eden				Cetveli Tasdik Eden	
İsim	Tarih	İmza	İsim	Tarih	İmza	İsim	Tarih	İmza	
Faruk KARAKAYA Harita ve Kadastro Teknikeri			Cansu İrem ABANOZ Harita Mühendisi			Rahmi SOYASLAN Harita ve Kadastro Teknikeri			
İmar Tatbikat Planı Tasdiki		Parselasyon Haritasının Tasdiki		İlanın Neşri		İlanın Tahtaya			
Bel. Mec.		Bakanlık		Belediye Encümeni		Gazetesi		Gazetesi	
Asılması		İndirilmesi							
Tarih									
Sayı									

İsim Faruk KARAKAYA Harita ve Kadastro Teknikeri	Tarih	İmza 	İsim Cansu İrem ABANOZ Harita Mühendisi	Tarih	İmza 	İsim Fahri SOYULAN Harita ve Şehircilik Mühürü	Tarih	İmza 
	İmar Tatbikat Planı Tasdiki		Parselasyon Haritasının Tasdiki		İlanın Neşri		İlanın Tahtaya	
	Bel. Mec.	Bakanlık	Belediye Encümeni	Gazetesi	Gazetesi	Asılması	İndirilmesi	
Tarih								
Sayı								

Cetveli Tanzim Eden			Cetveli Kontrol Eden			Cetveli Tasdik Eden		
İsim	Tarih	İmza	İsim	Tarih	İmza	İsim	Tarih	İmza
Faruk KARAKAYA Harita ve Kadastro Teknikeri			Cansu İrem ABANOZ Harita Mühendisi			Baki KOTASLAN Harita ve Kadastro Mühendisi		
İmar Tatbikat Planı Tasdiki		Parselasyon Haritasının Tasdiki		İlanın Neşri		İlanın Tahtaya		
Bel. Mec.	Bakanlık	Belediye Encümeni		Gazetesi	Gazetesi	Asılması	İndirilmesi	
Tarih								
Sayı								

TOPLAM ALAN : 57495.98 TOPLAM PAY : 57495.98 TOPLAM KAMULAŞTIRMA : 0.00 TOP. DÜZENLE. GİRMEYEN: 0.00 TOP. DÜZENLEMESİ GİREN: 58168.85			M A L S A H İ P L E R İ A R A Ş T I R M A V E Ö Z E T F O R M U (K A D A S T R O P A R S E L İ N E S I R A L I)						SAYFA NO:1 TOPLAM ADA ALANI : 43830.35 O.KATILIM ORANI : 0.0000000 D.O.PAYI ORANI : 0.2395618			
K A D A S T R O									İ M A R			
SNo	Pafta	Ada/Par	Alan/Pay	Hisse	Malik/Baba Adı	Kamu	Dop/İTh	Ada/Par	Alan	Hisse	Pay	
3		204/1	4050.21 501.26	500 4040	CANAN KESKİN MUSTAFA	-	120.08 381.18	277/1 277/4	745.95 745.98	19059/74595 19059/74598	190.59 190.59	
1		204/1	4050.21 2088.26	2083 4040	MALİYE HAZİNESİ - -	-	500.27 1588.00	277/2	1588.00	TAM	1588.00	
2		204/1	4050.21 501.26	500 4040	MEHMET KESKİN MUSTAFA	-	120.08 381.18	277/1 277/4	745.95 745.98	19058/74595 19059/74598	190.58 190.59	
4		204/1	4050.21 959.42	957 4040	SEVİM OYMAN YUSUF	-	229.84 729.58	277/1 277/4	745.95 745.98	36478/74595 36480/74598	364.78 364.80	
63		204/2	5785.48 5785.48	TAM	204/2 PARSEL İŞTİRAK GRUBU 117 LEYLA TANRIKULU [Vrs.] İLYAS AYDIN [Vrs.] MUSTAFA AYDIN [Vrs.] METİN AYDIN [Vrs.]	-	1385.98 4399.50	277/5	4399.49	TAM	4399.49	
32		204/3	5680.16 5474.53	5378 5580	ALİ FİKİR KADİR	-	1311.49 4163.04	275/1 275/3 289/1 291/1	773.98 543.55 1200.95 1993.04	42550/77398 TAM TAM TAM	425.50 543.55 1200.95 1993.04	
31		204/3	5680.16 205.63	202 5580	MALİYE HAZİNESİ - -	-	49.26 156.37	292/1 293/1	300.61 443.35	12247/30061 3390/44335	122.47 33.90	
17		204/4	4494.34 4494.34	TAM	AYHAN DOĞAN İSMET	-	1076.67 3417.67	289/2 291/2 293/1	1291.46 1716.76 443.35	TAM TAM 40945/44335	1291.46 1716.76 409.45	
64		204/5	5405.14 270.96	77 1536	204/5 PARSEL İŞTİRAK GRUBU 508 GÜLŞEN ÇETİN [Vrs.] GÜLEN ÖZTÜRK [Vrs.]	-	64.91 206.05	275/5 289/3 292/2	361.17 1786.00 1963.10	1810/36117 8953/178600 9841/196310	18.10 89.53 98.41	
9		204/5	5405.14 1801.71	512 1536	ADEM AYDIN İŞHAK	-	431.62 1370.09	275/5 289/3 292/2	361.17 1786.00 1963.10	12039/36117 59533/178600 65437/196310	120.39 595.33 654.37	
11		204/5	5405.14 270.96	77 1536	GÜLŞEN ÇETİN FEHİM	-	64.91 206.05	275/5 289/3 292/2	361.17 1786.00 1963.10	1811/36117 8953/178600 9841/196310	18.11 89.53 98.41	
10		204/5	5405.14 3061.51	870 1536	HÜSEYİN AYDIN ADEM	-	733.42 2328.09	275/5 289/3 292/2	361.17 1786.00 1963.10	20457/36117 101160/178600 111192/196310	204.57 1011.60 1111.92	
58		204/6	4261.08 532.64	1 8	GÖKHAN ERDİNÇ ALİ	-	127.60 405.04	273/3 289/4 292/3	870.35 1309.25 1867.51	794/87035 16365/130925 23344/186751	7.94 163.65 233.44	
57		204/6	4261.08 532.64	1 8	SERDAR ERDİNÇ ALİ	-	127.60 405.04	273/3 289/4 292/3	870.35 1309.25 1867.51	794/87035 16365/130925 23344/186751	7.94 163.65 233.44	
56		204/6	4261.08 1065.27	1 4	ŞERAFETTİN ERDİNÇ ABDÜLFETTAH	-	255.20 810.07	273/3 289/4 292/3	870.35 1309.25 1867.51	1588/87035 32731/130925 46688/186751	15.88 327.31 466.88	
60		204/6	4261.08 1065.27	1 4	ŞERİFE AYDEMİR ABDÜLFETTAH	-	255.20 810.07	273/3 289/4 292/3	870.35 1309.25 1867.51	1588/87035 32732/130925 46688/186751	15.88 327.32 466.88	
59		204/6	4261.08 1065.27	1 4	ZEYNETTİN ERDİNÇ ABDÜLFETTAH	-	255.20 810.07	273/3 289/4 292/3	870.35 1309.25 1867.51	1588/87035 32732/130925 46688/186751	15.88 327.32 466.88	
30		204/7	4481.21 4481.21	TAM	NECMETTİN TÜRK DAVUT	-	1073.53 3407.68	290/1 293/2	1294.21 2113.47	TAM TAM	1294.21 2113.47	
16		204/8	4589.40 4589.40	TAM	AYŞE BAKİ ŞEKER	-	1099.44 3489.96	290/2 293/3	1406.43 2083.53	TAM TAM	1406.43 2083.53	
24		2537/9	2698.08 2698.08	TAM	RAMAZAN GÜL SEYİT MEHMET	-	646.36 2051.72	2537/10 2537/11	310.01 1862.75	18897/31001 TAM	188.97 1862.75	
61		3002/5	1620.76 1620.76	TAM	ŞERİFE AYDEMİR ABDÜLFETTAH	-	388.27 1232.49	273/1 2537/10	1111.45 310.01	TAM 12104/31001	1111.45 121.04	
6		3002/6	1405.61 1405.61	TAM	MALİYE HAZİNESİ - -	-	336.73 1068.88	273/2	1141.24	106888/114124	1068.88	
20		3002/7	1061.00 132.63	1 8	GÖKHAN ERDİNÇ ALİ	-	31.77 100.85	273/3	870.35	10085/87035	100.85	

Faruk KARAKAYA
Harita ve Kadastro
Mühendisi

Cansu İrem ABANOZ
Harita Mühendisi

Rahmi SÖYÜKALAN
İmarat ve Şehircilik Mühürü

TOPLAM ALAN : 57495.98		M A L S A H İ P L E R İ A R A Ş T I R M A						SAYFA NO:2			
TOPLAM PAY : 57495.98		V E						TOPLAM ADA ALANI : 43830.35			
TOPLAM KAMULAŞTIRMA : 0.00		Ö Z E T F O R M U						O.KATILIM ORANI : 0.0000000			
TOP. DÜZENLE. GİRMEYEN: 0.00		(KADASTRO PARSELİNE SIRALI)						D.O.PAYI ORANI : 0.2395618			
TOP. DÜZENLEMeye GİREN: 58168.85											
K A D A S T R O								İ M A R			
SNo	Pafta	Ada/Par	Alan/Pay	Hisse	Malik/Baba Adı	Kamu	Dop/İth	Ada/Par	Alan	Hisse	Pay
19		3002/7	1061.00 132.63	1 8	SERDAR ERDİNÇ ALİ	-	31.77 100.85	273/3	870.35	10084/87035	100.84
18		3002/7	1061.00 265.25	1 4	ŞERAFETTİN ERDİNÇ ABDÜLFETTAH	-	63.54 201.71	273/3	870.35	20171/87035	201.71
22		3002/7	1061.00 265.25	1 4	ŞERİFE AYDEMİR ABDÜLFETTAH	-	63.54 201.71	273/3	870.35	20171/87035	201.71
21		3002/7	1061.00 265.25	1 4	ZEYNETTİN ERDİNÇ ABDÜLFETTAH	-	63.54 201.71	273/3	870.35	20171/87035	201.71
40		3002/8	696.23 87.03	1 8	GÖKHAN ERDİNÇ ALİ	-	20.85 66.18	273/4	529.44	6618/52944	66.18
39		3002/8	696.23 87.03	1 8	SERDAR ERDİNÇ ALİ	-	20.85 66.18	273/4	529.44	6618/52944	66.18
38		3002/8	696.23 174.06	1 4	ŞERAFETTİN ERDİNÇ ABDÜLFETTAH	-	41.70 132.36	273/4	529.44	13236/52944	132.36
42		3002/8	696.23 174.06	1 4	ŞERİFE AYDEMİR ABDÜLFETTAH	-	41.70 132.36	273/4	529.44	13236/52944	132.36
41		3002/8	696.23 174.06	1 4	ZEYNETTİN ERDİNÇ ABDÜLFETTAH	-	41.70 132.36	273/4	529.44	13236/52944	132.36
7		3002/9	2419.56 329.41	339 2490	MALİYE HAZİNESİ - -	-	78.91 250.50	273/2 292/1	1141.24 300.61	7236/114124 17814/30061	72.36 178.14
8		3002/9	2419.56 2090.15	2151 2490	ŞERAFETTİN ERDİNÇ ABDÜLFETTAH	-	500.72 1589.43	273/5	1589.43	TAM	1589.43
5		3002/10	2696.11 2696.11	TAM	MUHAMMET AYDIN RIFAT	-	645.88 2050.23	274/1 277/3	1749.27 300.96	TAM TAM	1749.27 300.96
27		3002/11	809.53 115.65	1 7	AYSEL AYRAL İSHAK	-	27.70 87.94	274/2	757.56	8795/75756	87.95
26		3002/11	809.53 115.65	1 7	İSMAİL FİDİR NAFİK	-	27.70 87.94	274/2	757.56	8794/75756	87.94
28		3002/11	809.53 462.59	4 7	MEHMET AYDIN İSHAK	-	110.82 351.77	274/2	757.56	35177/75756	351.77
29		3002/11	809.53 115.65	1 7	NURSEL ÖZCÜ İSHAK	-	27.70 87.94	274/2	757.56	8794/75756	87.94
65		3002/12	1247.25 1247.25	TAM	3002/12 PARSEL İŞTİRAK GRUBU 1 FATMA AYDIN [Vrs.] İLYAS AYDIN [Vrs.] LEYLA TANRIKULU [Vrs.]	-	298.79 948.46	274/3	948.46	TAM	948.46
37		3002/13	658.73 282.31	3 7	AHMET AYDIN İSHAK	-	67.63 214.68	274/2 275/1 275/2	757.56 773.98 318.59	6084/75756 14935/77398 449/31859	60.84 149.35 4.49
34		3002/13	658.73 94.10	1 7	AYSEL AYRAL İSHAK	-	22.54 71.56	274/2 275/1 275/2	757.56 773.98 318.59	2028/75756 4978/77398 150/31859	20.28 49.78 1.50
35		3002/13	658.73 94.10	1 7	AYŞE YILDIRIM İSHAK	-	22.54 71.56	274/2 275/1 275/2	757.56 773.98 318.59	2028/75756 4978/77398 150/31859	20.28 49.78 1.50
33		3002/13	658.73 94.10	1 7	İSMAİL FİDİR NAFİK	-	22.54 71.56	274/2 275/1 275/2	757.56 773.98 318.59	2028/75756 4978/77398 150/31859	20.28 49.78 1.50
36		3002/13	658.73 94.10	1 7	NURSEL ÖZCÜ İSHAK	-	22.54 71.56	274/2 275/1 275/2	757.56 773.98 318.59	2028/75756 4978/77398 150/31859	20.28 49.78 1.50
15		3002/14	405.17 231.53	4 7	AHMET AYDIN İSHAK	-	55.46 176.06	275/2	318.59	17606/31859	176.06
13		3002/14	405.17 57.88	1 7	AYSEL AYRAL İSHAK	-	13.87 44.02	275/2	318.59	4402/31859	44.02
12		3002/14	405.17 57.88	1 7	İSMAİL FİDİR NAFİK	-	13.87 44.02	275/2	318.59	4402/31859	44.02
14		3002/14	405.17 57.88	1 7	NURSEL ÖZCÜ İSHAK	-	13.87 44.02	275/2	318.59	4401/31859	44.01

Faruk KARAKAYA
Harita ve Kadastro
Teknikeri

Cansu İrem ABANOZ
Harita Mühendisi

Rahmi SÖYASLAN
İmar ve Şehircilik Müdürü

TOPLAM ALAN : 57495.98
TOPLAM PAY : 57495.98
TOPLAM KAMULAŞTIRMA : 0.00
TOP. DÜZENLE. GİRMEYEN: 0.00
TOP. DÜZENLEMeye GİREN: 58168.85

M A L S A H İ P L E R İ A R A Ş T I R M A
V E
Ö Z E T F O R M U
(K A D A S T R O P A R S E L İ N E S I R A L I)

SAYFA NO:3

TOPLAM ADA ALANI : 43830.35
O.KATILIM ORANI : 0.0000000
D.O.PAYI ORANI : 0.2395618

K A D A S T R O								İ M A R			
SNo	Pafta	Ada/Par	Alan/Pay	Hisse	Malik/Baba Adı	Kamu	Dop/İth	Ada/Par	Alan	Hisse	Pay
66		3002/15	353.04 88.26	1 4	3002/15 PARSEL İŞTİRAK GRUBU 1 REZZAN İHSAN UTKU [Vrs.] ORHAN ZİYA YILDIRIM [Vrs.] MAHMUT KAMİL YILDIRIM [Vrs.] AHMET ADİL YILDIRIM [Vrs.] MEHMET CELAL YILDIRIM [Vrs.] TUĞBA LALE AKSOY [Vrs.] HAKAN MURAT SİLBAHAR [Vrs.] BANU EMİNE SİLBAHAR [Vrs.]	-	21.14 67.12	275/4	344.23	6711/34423	67.11
43		3002/15	353.04 17.70	77 1536	ABİDET ÖZTÜRK ABDÜLCELİL	-	4.24 13.46	275/4	344.23	1346/34423	13.46
48		3002/15	353.04 27.08	11310 147456	AKIN ULUBAY MEHMET MİRZA	-	6.49 20.59	275/4	344.23	2060/34423	20.60
49		3002/15	353.04 27.08	11310 147456	GÜLAY ULUBAY MUZAFFER	-	6.49 20.59	275/4	344.23	2060/34423	20.60
44		3002/15	353.04 14.71	64 1536	GÜLHAN AKBAY GAZİ MEHMET	-	3.52 11.19	275/4	344.23	1118/34423	11.18
47		3002/15	353.04 6.25	2610 147456	GÜLSER ULUBAY NURETTİN	-	1.50 4.75	275/4	344.23	476/34423	4.76
54		3002/15	353.04 17.70	77 1536	GÜNEŞ TOPRAK AHMET	-	4.24 13.46	275/4	344.23	1345/34423	13.45
50		3002/15	353.04 33.33	13920 147456	MEHMET NURİ ULUBAY MEHMET RESUL	-	7.98 25.34	275/4	344.23	2534/34423	25.34
51		3002/15	353.04 33.33	13920 147456	MUHSİN ULUBAY MEHMET RESUL	-	7.98 25.34	275/4	344.23	2534/34423	25.34
46		3002/15	353.04 6.25	2610 147456	NACİYE ULUBAY SADIK	-	1.50 4.75	275/4	344.23	476/34423	4.76
53		3002/15	353.04 33.33	13920 147456	RAHİMİYE AYYILDIZ MEHMET RESUL	-	7.98 25.34	275/4	344.23	2534/34423	25.34
52		3002/15	353.04 33.33	13920 147456	RUKİYE TÜFEKÇİ MEHMET RESUL	-	7.98 25.34	275/4	344.23	2534/34423	25.34
45		3002/15	353.04 14.71	64 1536	SÜLEYMAN AKBAY GAZİ MEHMET	-	3.52 11.19	275/4	344.23	1119/34423	11.19
67		3002/16	595.01 595.01	TAM	3002/16 PARSEL İŞTİRAK GRUBU 9 HARİKA TÜZÜN [Vrs.] CANKAT YALÇIN TÜZÜN [Vrs.]	-	142.54 452.47	275/6	452.47	TAM	452.47
55		3002/17	998.83 998.83	TAM	ALİ BAYGÜT RIZA	-	239.28 759.55	275/4 276/1	344.23 683.79	7576/34423 TAM	75.76 683.79
25		3002/18	632.35 632.35	TAM	AYŞE BAKİ ŞEKER	-	151.49 480.86	276/2	480.86	TAM	480.86
23		3002/19	451.70 451.70	TAM	ŞUAYİP ARDAHANLIOĞLU HAKKI	-	672.87 451.70	276/3	451.70	TAM	451.70

Faruk KARAKAYA
Harita ve Kadastro
Mühendisi

Cansu İrem ABANOZ
Harita Mühendisi

Rahmi AYASLAN
İmar ve Şehircilik Mühendisi

TOPLAM ALAN : 57495.98 TOPLAM PAY : 57495.98 TOPLAM KAMULAŞTIRMA : 0.00 TOP. DÜZENLE. GİRMEYEN: 0.00 TOP. DÜZENLEMEYE GİREN: 58168.85				T E S C İ L E E S A S D A Ğ İ T İ M C E T V E L İ (İ M A R P A R S E L İ N E S İ R A L I)				SAYFA NO:1 TOPLAM ADA ALANI : 43830.35 O.KATILIM ORANI : 0.0000000 D.O.PAYI ORANI : 0.2395618			
K A D A S T R O						İ M A R					
SNo	Pafta	Ada/Par	Alan	Hisse	Malik/Baba Adı	Kamu	Dop/İth	Ada/Par	Alan	Hisse	Pay
61		3002/5	1620.76	TAM 1620.76	ŞERİFE AYDEMİR ABDÜLFETTAH	-	388.27 1232.49	273/1	1111.45	TAM	1111.45
6		3002/6	1405.61	TAM	MALİYE HAZİNESİ -	-	336.73	273/2	1141.24	106888/114124	1068.88
7		3002/9	2419.56	1405.61 339/2490 329.41	MALİYE HAZİNESİ -	-	1068.88 78.91 250.50			7236/114124	72.36
56		204/6	4261.08	1/4	ŞERAFETTİN ERDİNÇ	-	255.20	273/3	870.35	1588/87035	15.88
57		204/6	4261.08	1065.27 1/8	ABDÜLFETTAH	-	810.07				
58		204/6	4261.08	532.64 1/8	SERDAR ERDİNÇ	-	127.60			794/87035	7.94
59		204/6	4261.08	532.64 1/4	ALİ	-	405.04			794/87035	7.94
60		204/6	4261.08	1065.27 1/4	GÖKHAN ERDİNÇ	-	127.60			1588/87035	15.88
18		3002/7	1061.00	1065.27 1/4	ALİ	-	405.04			1588/87035	15.88
19		3002/7	1061.00	265.25 1/8	ZEYNETTİN ERDİNÇ	-	255.20			20171/87035	201.71
20		3002/7	1061.00	132.63 1/8	ABDÜLFETTAH	-	810.07			10084/87035	100.84
21		3002/7	1061.00	132.63 1/4	SERİFE AYDEMİR	-	255.20			10085/87035	100.85
22		3002/7	1061.00	265.25 1/4	ABDÜLFETTAH	-	810.07			20171/87035	201.71
38		3002/8	696.23	1/4	ŞERAFETTİN ERDİNÇ	-	63.54			20171/87035	201.71
39		3002/8	696.23	174.06 1/8	ABDÜLFETTAH	-	201.71				
40		3002/8	696.23	87.03 1/8	SERDAR ERDİNÇ	-	31.77				
41		3002/8	696.23	87.03 1/4	ALİ	-	100.85				
42		3002/8	696.23	174.06 1/4	GÖKHAN ERDİNÇ	-	31.77				
8		3002/9	2419.56	2151/2490 2090.15	ZEYNETTİN ERDİNÇ	-	41.70				
5		3002/10	2696.11	TAM 2696.11	ABDÜLFETTAH	-	132.36				
26		3002/11	809.53	1/7	SERİFE AYDEMİR	-	20.85				
27		3002/11	809.53	115.65 1/7	ABDÜLFETTAH	-	66.18				
28		3002/11	809.53	115.65 4/7	SERDAR ERDİNÇ	-	20.85				
29		3002/11	809.53	462.59 1/7	ALİ	-	66.18				
33		3002/13	658.73	115.65 1/7	ZEYNETTİN ERDİNÇ	-	41.70				
34		3002/13	658.73	94.10 1/7	ABDÜLFETTAH	-	132.36				
35		3002/13	658.73	94.10 1/7	SERİFE AYDEMİR	-	41.70				
36		3002/13	658.73	94.10 1/7	ABDÜLFETTAH	-	132.36				
37		3002/13	658.73	94.10 3/7	SERİFE AYDEMİR	-	41.70				
65		3002/12	1247.25	TAM 1247.25	ABDÜLFETTAH	-	132.36				
32		204/3	5680.16	5378/5580	ŞERAFETTİN ERDİNÇ	-	41.70				
33		3002/13	658.73	5474.53 1/7	ABDÜLFETTAH	-	132.36				
34		3002/13	658.73	94.10 1/7	SERDAR ERDİNÇ	-	20.85				
35		3002/13	658.73	94.10 1/7	ALİ	-	66.18				
36		3002/13	658.73	94.10 1/7	GÖKHAN ERDİNÇ	-	20.85				
37		3002/13	658.73	94.10 3/7	ALİ	-	66.18				
				282.31	ZEYNETTİN ERDİNÇ	-	41.70				
					ABDÜLFETTAH	-	132.36				
					SERİFE AYDEMİR	-	41.70				
					ABDÜLFETTAH	-	132.36				
					ŞERAFETTİN ERDİNÇ	-	41.70				
					ABDÜLFETTAH	-	132.36				
					SERDAR ERDİNÇ	-	20.85				
					ALİ	-	66.18				
					GÖKHAN ERDİNÇ	-	20.85				
					ALİ	-	66.18				
					ZEYNETTİN ERDİNÇ	-	41.70				
					ABDÜLFETTAH	-	132.36				
					SERİFE AYDEMİR	-	41.70				
					ABDÜLFETTAH	-	132.36				
					ŞERAFETTİN ERDİNÇ	-	41.70				
					ABDÜLFETTAH	-	132.36				

TOPLAM ALAN : 57495.98 TOPLAM PAY : 57495.98 TOPLAM KAMULAŞTIRMA : 0.00 TOP. DÜZENLE. GİRMEYEN: 0.00 TOP. DÜZENLEMEMEYE GİREN: 58168.85			T E S C İ L E E S A S D A Ğ I T I M C E T V E L İ (İ M A R P A R S E L İ N E S I R A L I)					SAYFA NO:2 TOPLAM ADA ALANI : 43830.35 O.KATILIM ORANI : 0.0000000 D.O.PAYI ORANI : 0.2395618			
K A D A S T R O							İ M A R				
SNo	Pafta	Ada/Par	Alan	Hisse	Malik/Baba Adı	Kamu	Dop/İTh	Ada/Par	Alan	Hisse	Pay
33		3002/13	658.73	1/7	İSMAİL FİDİR	-	22.54	275/2	318.59	150/31859	1.50
34		3002/13	658.73	94.10	NAFİK	-	71.56			150/31859	1.50
35		3002/13	658.73	1/7	AYSEL AYRAL	-	22.54			150/31859	1.50
36		3002/13	658.73	94.10	ISHAK	-	71.56			150/31859	1.50
37		3002/13	658.73	1/7	AYŞE YILDIRIM	-	22.54			150/31859	1.50
12		3002/14	405.17	94.10	ISHAK	-	71.56			449/31859	4.49
13		3002/14	405.17	3/7	NURSEL ÖZCÜ	-	22.54			4402/31859	44.02
14		3002/14	405.17	282.31	ISHAK	-	67.63			4402/31859	44.02
15		3002/14	405.17	1/7	AHMET AYDIN	-	13.87			4401/31859	44.01
				57.88	ISHAK	-	44.02			17606/31859	176.06
				1/7	AYSEL AYRAL	-	13.87				
				57.88	ISHAK	-	44.02				
				1/7	NURSEL ÖZCÜ	-	13.87				
				57.88	ISHAK	-	44.02				
				4/7	AHMET AYDIN	-	55.46				
				231.53	ISHAK	-	176.06				
32		204/3	5680.16	5378/5580	ALİ FİKİR	-	1311.49	275/3	543.55	TAM	543.55
				5474.53	KADİR	-	4163.04				
43		3002/15	353.04	77/1536	ABİDET ÖZTÜRK	-	4.24	275/4	344.23	1346/34423	13.46
44		3002/15	353.04	17.70	ABDÜLCİLİL	-	13.46			1118/34423	11.18
45		3002/15	353.04	64/1536	GÜLHAN AKBAY	-	3.52			1119/34423	11.19
46		3002/15	353.04	14.71	GAZİ MEHMET	-	11.19			476/34423	4.76
47		3002/15	353.04	64/1536	SÜLEYMAN AKBAY	-	3.52			476/34423	4.76
48		3002/15	353.04	14.71	GAZİ MEHMET	-	11.19			2060/34423	20.60
49		3002/15	353.04	2610/147456	NACİYE ULUBAY	-	1.50			2060/34423	20.60
50		3002/15	353.04	6.25	SADIK	-	4.75			2534/34423	25.34
51		3002/15	353.04	2610/147456	GÜLSER ULUBAY	-	1.50			2534/34423	25.34
52		3002/15	353.04	6.25	NURETTİN	-	4.75			2534/34423	25.34
53		3002/15	353.04	11310/147456	AKIN ULUBAY	-	6.49			2534/34423	25.34
54		3002/15	353.04	27.08	MEHMET MIRZA	-	20.59			1345/34423	13.45
66		3002/15	353.04	11310/147456	GÜLAY ULUBAY	-	6.49			6711/34423	67.11
				27.08	MUZAFFER	-	20.59				
				13920/147456	MEHMET NURİ ULUBAY	-	7.98				
				33.33	MEHMET RESUL	-	25.34				
				13920/147456	MUHSİN ULUBAY	-	7.98				
				33.33	MEHMET RESUL	-	25.34				
				13920/147456	RUKİYE TUFEKÇİ	-	7.98				
				33.33	MEHMET RESUL	-	25.34				
				13920/147456	RAHİMİYE AYYILDIZ	-	7.98				
				33.33	MEHMET RESUL	-	25.34				
				77/1536	GÜNEŞ TOPRAK	-	4.24				
				17.70	AHMET	-	13.46				
				1/4	3002/15 PARSEL İŞTİRAK GRUBU 1	-	21.14				
				88.26	REZZAN İHSAN UTKU [Vrs.]	-	67.12				
					ORHAN ZİYA YILDIRIM [Vrs.]	-					
					MAHMUT KAMİL YILDIRIM [Vrs.]	-					
					AHMET ADİL YILDIRIM [Vrs.]	-					
					MEHMET CELAL YILDIRIM [Vrs.]	-					
					TUĞBA LALE AKSOY [Vrs.]	-					
					HAKAN MURAT SİLBAHAR [Vrs.]	-					
					BANU EMİNE SİLBAHAR [Vrs.]	-					
55		3002/17	998.83	TAM	ALİ BAYGÜT	-	239.28			7576/34423	75.76
				998.83	RIZA	-	759.55				
9		204/5	5405.14	512/1536	ADEM AYDIN	-	431.62	275/5	361.17	12039/36117	120.39
10		204/5	5405.14	1801.71	İSHAK	-	1370.09			20457/36117	204.57
11		204/5	5405.14	870/1536	HÜSEYİN AYDIN	-	733.42			1811/36117	18.11
64		204/5	5405.14	3061.51	ADEM	-	2328.09			1810/36117	18.10
				77/1536	GÜLŞEN ÇETİN	-	64.91				
				270.96	FEHİM	-	206.05				
				77/1536	204/5 PARSEL İŞTİRAK GRUBU 508	-	64.91				
				270.96	GÜLŞEN ÇETİN [Vrs.]	-	206.05				
					GÜLEN ÖZTÜRK [Vrs.]	-					
67		3002/16	595.01	TAM	3002/16 PARSEL İŞTİRAK GRUBU 9	-	142.54	275/6	452.47	TAM	452.47
				595.01	HARİKA TÖZÜN [Vrs.]	-	452.47				
					CANKAT YALÇIN TÖZÜN [Vrs.]	-					
55		3002/17	998.83	TAM	ALİ BAYGÜT	-	239.28	276/1	683.79	TAM	683.79
				998.83	RIZA	-	759.55				
25		3002/18	632.35	TAM	AYŞE BAKİ	-	151.49	276/2	480.86	TAM	480.86
				632.35	ŞEKER	-	480.86				
23		3002/19	451.70	TAM	ŞUAYİP ARDAHANLIOĞLU	-	672.87	276/3	451.70	TAM	451.70
				451.70	HAKKI	-	451.70				

Faruk KARAKAYA
Harita ve Kadastro
Mühendisi

Cansu İrem ABANOZ
Harita Mühendisi

Rahim ŞATIRAN
İmar ve Şehircilik Müdürü

TOPLAM ALAN : 57495.98 TOPLAM PAY : 57495.98 TOPLAM KAMULAŞTIRMA : 0.00 TOP. DÜZENLE. GİRMEYEN: 0.00 TOP. DÜZENLEMeye GİREN: 58168.85				T E S C İ L E E S A S D A Ğ İ T İ M C E T V E L İ (İ M A R P A R S E L İ N E S İ R A L I)				SAYFA NO:3 TOPLAM ADA ALANI : 43830.35 O.KATILIM ORANI : 0.0000000 D.O.PAYI ORANI : 0.2395618			
K A D A S T R O							İ M A R				
SNo	Pafta	Ada/Par	Alan	Hisse	Malik/Baba Adı	Kamu	Dop/İTh	Ada/Par	Alan	Hisse	Pay
2		204/1	4050.21	500/4040	MEHMET KESKİN	-	120.08	277/1	745.95	19058/74595	190.58
3		204/1	4050.21	501.26	MUSTAFA	-	381.18				
4		204/1	4050.21	500/4040	CANAN KESKİN	-	120.08			19059/74595	190.59
				501.26	MUSTAFA	-	381.18				
				957/4040	SEVİM OYMAN	-	229.84			36478/74595	364.78
				959.42	YUSUF	-	729.58				
1		204/1	4050.21	2083/4040	MALİYE HAZİNESİ -	-	500.27	277/2	1588.00	TAM	1588.00
				2088.26	-	-	1588.00				
5		3002/10	2696.11	TAM	MUHAMMET AYDIN	-	645.88	277/3	300.96	TAM	300.96
				2696.11	RIFAT	-	2050.23				
2		204/1	4050.21	500/4040	MEHMET KESKİN	-	120.08	277/4	745.98	19059/74598	190.59
3		204/1	4050.21	501.26	MUSTAFA	-	381.18				
4		204/1	4050.21	500/4040	CANAN KESKİN	-	120.08			19059/74598	190.59
				501.26	MUSTAFA	-	381.18				
				957/4040	SEVİM OYMAN	-	229.84			36480/74598	364.80
				959.42	YUSUF	-	729.58				
63		204/2	5785.48	TAM	204/2 PARSEL İŞTİRAK GRUBU 117	-	1385.98	277/5	4399.49	TAM	4399.49
				5785.48	LEYLA TANRIKULU [Vrs.]	-	4399.50				
					İLYAS AYDIN [Vrs.]	-					
					MUSTAFA AYDIN [Vrs.]	-					
					METİN AYDIN [Vrs.]	-					
32		204/3	5680.16	5378/5580	ALİ FİKİR	-	1311.49	289/1	1200.95	TAM	1200.95
				5474.53	KADİR	-	4163.04				
17		204/4	4494.34	TAM	AYHAN DOĞAN	-	1076.67	289/2	1291.46	TAM	1291.46
				4494.34	İSMET	-	3417.67				
9		204/5	5405.14	512/1536	ADEM AYDIN	-	431.62	289/3	1786.00	59533/178600	595.33
10		204/5	5405.14	1801.71	İŞHAK	-	1370.09			101160/178600	1011.60
				870/1536	HÜSEYİN AYDIN	-	733.42				
11		204/5	5405.14	3061.51	ADEM	-	2328.09			8953/178600	89.53
				77/1536	GÜLŞEN ÇETİN	-	64.91				
64		204/5	5405.14	270.96	FEHİM	-	206.05			8953/178600	89.53
				77/1536	204/5 PARSEL İŞTİRAK GRUBU 508	-	64.91				
				270.96	GÜLŞEN ÇETİN [Vrs.]	-	206.05				
					GÜLEN ÖZTÜRK [Vrs.]	-					
56		204/6	4261.08	1/4	ŞERAFETTİN ERDİNÇ	-	255.20	289/4	1309.25	32731/130925	327.31
57		204/6	4261.08	1065.27	ABDÜLFETTAH	-	810.07			16365/130925	163.65
58		204/6	4261.08	1/8	SERDAR ERDİNÇ	-	127.60			16365/130925	163.65
59		204/6	4261.08	532.64	ALİ	-	405.04			32732/130925	327.32
60		204/6	4261.08	1/8	GÖKHAN ERDİNÇ	-	127.60			32732/130925	327.32
				532.64	ALİ	-	405.04				
				1/4	ZEYNETTİN ERDİNÇ	-	255.20				
				1065.27	ABDÜLFETTAH	-	810.07				
				1/4	ŞERİFE AYDEMİR	-	255.20				
				1065.27	ABDÜLFETTAH	-	810.07				
30		204/7	4481.21	TAM	NECMETTİN TÜRK	-	1073.53	290/1	1294.21	TAM	1294.21
				4481.21	DAVUT	-	3407.68				
16		204/8	4589.40	TAM	AYŞE BAKİ	-	1099.44	290/2	1406.43	TAM	1406.43
				4589.40	ŞEKER	-	3489.96				
32		204/3	5680.16	5378/5580	ALİ FİKİR	-	1311.49	291/1	1993.04	TAM	1993.04
				5474.53	KADİR	-	4163.04				
17		204/4	4494.34	TAM	AYHAN DOĞAN	-	1076.67	291/2	1716.76	TAM	1716.76
				4494.34	İSMET	-	3417.67				
31		204/3	5680.16	202/5580	MALİYE HAZİNESİ -	-	49.26	292/1	300.61	12247/30061	122.47
7		3002/9	2419.56	205.63	MALİYE HAZİNESİ -	-	156.37			17814/30061	178.14
				339/2490	-	-	78.91				
				329.41	-	-	250.50				
9		204/5	5405.14	512/1536	ADEM AYDIN	-	431.62	292/2	1963.10	65437/196310	654.37
10		204/5	5405.14	1801.71	İŞHAK	-	1370.09			111192/196310	1111.92
				870/1536	HÜSEYİN AYDIN	-	733.42				
11		204/5	5405.14	3061.51	ADEM	-	2328.09			9841/196310	98.41
				77/1536	GÜLŞEN ÇETİN	-	64.91				
64		204/5	5405.14	270.96	FEHİM	-	206.05			9841/196310	98.41
				77/1536	204/5 PARSEL İŞTİRAK GRUBU 508	-	64.91				
				270.96	GÜLŞEN ÇETİN [Vrs.]	-	206.05				
					GÜLEN ÖZTÜRK [Vrs.]	-					
56		204/6	4261.08	1/4	ŞERAFETTİN ERDİNÇ	-	255.20	292/3	1867.51	46688/186751	466.88

Faruk KAYA
Harita ve Kadastro
Teknikeri

Cansu İrem ABANOZ
Harita Mühendisi

Rahmi ŞENSLAN
İmar ve Şehircilik Mühendisi

TOPLAM ALAN : 57495.98 TOPLAM PAY : 57495.98 TOPLAM KAMULAŞTIRMA : 0.00 TOP. DÜZENLE. GİRMEYEN: 0.00 TOP. DÜZENLEMeye GİREN: 58168.85				T E S C İ L E E S A S D A Ğ I T I M C E T V E L İ (İ M A R P A R S E L İ N E S I R A L I)				SAYFA NO:4 TOPLAM ADA ALANI : 43830.35 O.KATILIM ORANI : 0.0000000 D.O.PAYI ORANI : 0.2395618			
K A D A S T R O							İ M A R				
SNo	Pafta	Ada/Par	Alan	Hisse	Malik/Baba Adı	Kamu	Dop/İTh	Ada/Par	Alan	Hisse	Pay
57		204/6	4261.08	1065.27 1/8	ABDÜLFETTAH SERDAR ERDİNÇ	-	810.07 127.60			23344/186751	233.44
58		204/6	4261.08	532.64 1/8	ALİ GÖKHAN ERDİNÇ	-	405.04 127.60			23344/186751	233.44
59		204/6	4261.08	532.64 1/4	ALİ ZEYNETTİN ERDİNÇ	-	405.04 255.20			46688/186751	466.88
60		204/6	4261.08	1065.27 1/4	ABDÜLFETTAH ŞERİFE AYDEMİR	-	810.07 255.20			46688/186751	466.88
				1065.27	ABDÜLFETTAH		810.07				
31		204/3	5680.16	202/5580	MALİYE HAZİNESİ -	-	49.26	293/1	443.35	3390/44335	33.90
17		204/4	4494.34	205.63 TAM	- AYHAN DOĞAN	-	156.37 1076.67			40945/44335	409.45
				4494.34	İSMET		3417.67				
30		204/7	4481.21	TAM 4481.21	NECMETTİN TÜRK DAVUT	-	1073.53 3407.68	293/2	2113.47	TAM	2113.47
16		204/8	4589.40	TAM 4589.40	AYŞE BAKİ ŞEKER	-	1099.44 3489.96	293/3	2083.53	TAM	2083.53
24		2537/9	2698.08	TAM	RAMAZAN GÜL	-	646.36	2537/10	310.01	18897/31001	188.97
61		3002/5	1620.76	2698.08 TAM	SEYİT MEHMET ŞERİFE AYDEMİR	-	2051.72 388.27			12104/31001	121.04
				1620.76	ABDULFETTAH		1232.49				
24		2537/9	2698.08	TAM 2698.08	RAMAZAN GÜL SEYİT MEHMET	-	646.36 2051.72	2537/11	1862.75	TAM	1862.75

Feruk KARAKAYA
Harita Mühendisi
(Tehnikeri)

Cansu İrem ABANOZ
Harita Mühendisi

Rahmi SOYASLAN
İmar ve Şehircilik Müdürü

İLİ :YALOVA
İLÇESİ :ÇİFTLİKKÖY
KÖY/MAH. :SULTANIYE
BELEDİYESİ :ÇİFTLİKKÖY
PAFTANO :MUHTELİF

T E S C İ L
S A Y F A S I

SAYFA NO: 1

ADANO : 273

Clt	Syf	ParNo	Alan			Cinsi	Hisse	K A D A S T R O						Beyanlar
			He.	M2	Dm2			KAda	KPar	Cilt	Syf.	Maliki	Babası	
		1	0	1111	45		TAM	3002	5	3	291	ŞERİFE AYDEMİR	ABDÜLFETTAH	
		2	0	1141	24		106888/114124	3002	6	3	292	MALİYE HAZİNESİ -	-	
							7236/114124	3002	9	3	295	MALİYE HAZİNESİ -	-	
		3	0	0870	35		794/87035	204	6	3	226	GÖKHAN ERDİNÇ	ALİ	
							794/87035	204	6	3	226	SERDAR ERDİNÇ	ALİ	
							1588/87035	204	6	3	226	ŞERAFETTİN ERDİNÇ	ABDÜLFETTAH	
							1588/87035	204	6	3	226	ŞERİFE AYDEMİR	ABDÜLFETTAH	
							1588/87035	204	6	3	226	ZEYNETTİN ERDİNÇ	ABDÜLFETTAH	
							10085/87035	3002	7	3	293	GÖKHAN ERDİNÇ	ALİ	
							10084/87035	3002	7	3	293	SERDAR ERDİNÇ	ALİ	
							20171/87035	3002	7	3	293	ŞERAFETTİN ERDİNÇ	ABDÜLFETTAH	
							20171/87035	3002	7	3	293	ŞERİFE AYDEMİR	ABDÜLFETTAH	
							20171/87035	3002	7	3	293	ZEYNETTİN ERDİNÇ	ABDÜLFETTAH	
		4	0	0529	44		6618/52944	3002	8	3	294	GÖKHAN ERDİNÇ	ALİ	
							6618/52944	3002	8	3	294	SERDAR ERDİNÇ	ALİ	
							13236/52944	3002	8	3	294	ŞERAFETTİN ERDİNÇ	ABDÜLFETTAH	
							13236/52944	3002	8	3	294	ŞERİFE AYDEMİR	ABDÜLFETTAH	
							13236/52944	3002	8	3	294	ZEYNETTİN ERDİNÇ	ABDÜLFETTAH	
		5	0	1589	43		TAM	3002	9	3	295	ŞERAFETTİN ERDİNÇ	ABDÜLFETTAH	

Faruk KAYA
Harita Mühendisi

Cansu İrem ABANOZ
Harita Mühendisi

Zahmi SOYASLAN
Harita Mühendisi

İlİ :YALOVA
İLÇESİ :ÇİFTLİKKÖY
KÖY/MAH. :SULTANIYE
BELEDİYESİ :ÇİFTLİKKÖY
PAFTANO :MUHTELİF

T E S C İ L
S A Y F A S I

SAYFA NO: 2

ADANO : 274

Clı	Syf	ParNo	Alan			Cinsi	Hisse	K A D A S T R O						Beyanlar
			He.	M2	Dm2			KAda	KPar	Cilt	Syf.	Maliki	Babası	
		1	0	1749	27		TAM	3002	10	3	239	MUHAMMET AYDIN	RIFAT	
		2	0	0757	56		8795/75756	3002	11	3	236	AYSEL AYRAL	İSHAK	
							8794/75756	3002	11	3	236	İSMAİL FİDİR	NAFİK	
							35177/75756	3002	11	3	236	MEHMET AYDIN	İSHAK	
							8794/75756	3002	11	3	236	NURSEL ÖZCÜ	İSHAK	
							6084/75756	3002	13	3	232	AHMET AYDIN	İSHAK	
							2028/75756	3002	13	3	232	AYSEL AYRAL	İSHAK	
							2028/75756	3002	13	3	232	AYŞE YILDIRIM	İSHAK	
							2028/75756	3002	13	3	232	İSMAİL FİDİR	NAFİK	
							2028/75756	3002	13	3	232	NURSEL ÖZCÜ	İSHAK	
		3	0	0948	46		TAM	3002	12	3	235	3002/12 PARSEL İŞTİRAK GRUBU 1 FATMA AYDIN [Vrs.] İLYAS AYDIN [Vrs.] LEYLA TANRIKULU [Vrs.]		

Faruk KAYA
Harita ve Kadastro
Teknikeri

Cansu İrem ABANOZ
Harita Mühendisi

Rahmi SOYASLAN
Harita ve Kadastro Mühendisi

İlî : YALOVA
İlÇesi : ÇİFTLİKKÖY
KÖY/MAH. : SULTANIYE
BELEDİYESİ : ÇİFTLİKKÖY
PAFTANO : MUHTELİF

T E S C İ L
S A Y F A S I

SAYFA NO: 3

ADANO : 275

Clt	Syf	ParNo	Alan			Cinsi	Hisse	K A D A S T R O						Beyanlar
			He.	M2	Dm2			KAda	KPar	Cilt	Syf.	Maliki	Babası	
		1	0	0773	98		42550/77398 14935/77398 4978/77398 4978/77398 4978/77398 4978/77398	204 3002 3002 3002 3002 3002	3 13 13 13 13 13	3 3 3 3 3 3	233 232 232 232 232 232	ALİ FİKİR AHMET AYDIN AYSEL AYRAL AYŞE YILDIRIM İSMAİL FİDİR NURSEL ÖZCÜ	KADİR İSHAK İSHAK İSHAK İSHAK İSHAK	
		2	0	0318	59		449/31859 150/31859 150/31859 150/31859 150/31859 17606/31859 4402/31859 4402/31859 4401/31859	3002 3002 3002 3002 3002 3002 3002 3002 3002	13 13 13 13 13 14 14 14 14	3 3 3 3 3 3 3 3 3	232 232 232 232 232 231 231 231 231	AHMET AYDIN AYSEL AYRAL AYŞE YILDIRIM İSMAİL FİDİR NURSEL ÖZCÜ AHMET AYDIN AYSEL AYRAL İSMAİL FİDİR NURSEL ÖZCÜ	İSHAK İSHAK İSHAK NAFİK İSHAK İSHAK İSHAK NAFİK İSHAK	
		3	0	0543	55		TAM	204	3	3	233	ALİ FİKİR	KADİR	
		4	0	0344	23		6711/34423 1346/34423 2060/34423 2060/34423 1118/34423 476/34423 1345/34423 2534/34423 2534/34423 476/34423 2534/34423 2534/34423 1119/34423 7576/34423	3002 3002 3002 3002 3002 3002 3002 3002 3002 3002 3002 3002 3002	15 15 15 15 15 15 15 15 15 15 15 15 15	3 3 3 3 3 3 3 3 3 3 3 3 3	229 229 229 229 229 229 229 229 229 229 229 229 224	3002/15 PARSEL İŞTİRAK GRUBU 1 REZZAN İHSAN UTKU [Vrs.] ORHAN ZİYA YILDIRIM [Vrs.] MAHMUT KAMİL YILDIRIM [Vrs.] AHMET ADİL YILDIRIM [Vrs.] MEHMET CELAL YILDIRIM [Vrs.] TUĞBA LALE AKSOY [Vrs.] HAKAN MURAT SİLBAHAR [Vrs.] BANU EMİNE SİLBAHAR [Vrs.] ABİDET ÖZTÜRK AKIN ULUBAY GÜLAY ULUBAY GÜLHAN AKBAY GÜLSER ULUBAY GÜNEŞ TOPRAK MEHMET NURİ ULUBAY MUHSİN ULUBAY NACİYE ULUBAY RAHMİYE AYYILDIZ RUKİYE TÜFEKÇİ SÜLEYMAN AKBAY ALİ BAYGÜT	ABDÜLCELİL MEHMET MİRZA MUZAFFER GAZİ MEHMET NURETTİN AHMET MEHMET RESUL MEHMET RESUL SADIK MEHMET RESUL MEHMET RESUL GAZİ MEHMET RIZA	
		5	0	0361	17		1810/36117 12039/36117 1811/36117 20457/36117	204 204 204 204	5 5 5 5	3 3 3 3	228 228 228 228	204/5 PARSEL İŞTİRAK GRUBU 508 GÜLŞEN ÇETİN [Vrs.] GÜLEN ÖZTÜRK [Vrs.] ADEM AYDIN GÜLŞEN ÇETİN HÜSEYİN AYDIN	İSHAK FEHİM ADEM	
		6	0	0452	47		TAM	3002	16	3	227	3002/16 PARSEL İŞTİRAK GRUBU 9 HARİKA TÜZÜN [Vrs.] CANKAT YALÇIN TÜZÜN [Vrs.]		

Faruk K. AKAYA
Harita ve Kadastro
Teknikeri

Cansu İrem ABANOZ
Harita Mühendisi

Rahmi SOYALAN
Harita ve Kadastro Mühendisi

İlİ : YALOVA İLÇESİ : ÇİFTLİKKÖY KÖY/MAH. : SULTANIYE BELEDİYESİ : ÇİFTLİKKÖY PAFTANO : MUHTELİF						T E S C İ L S A Y F A S I										SAYFA NO: 4 ADANO : 276	
Clı	Syf	ParNo	Alan			Cinsi	Hisse	K A D A S T R O						Beyanlar			
			He.	M2	Dm2			KAda	KPar	Cilt	Syf.	Maliki	Babası				
		1	0	0683	79		TAM	3002	17	3	224	ALİ BAYGÜT	RIZA				
		2	0	0480	86		TAM	3002	18	3	223	AYŞE BAKİ	ŞEKER				
		3	0	0451	70		TAM	3002	19	12	1184	ŞUAYİP ARDAHANLIOĞLU	HAKKI				

Faruk KARAKAYA
Harita ve Kadastro
Teknikeri

Cansu İrem ABANOZ
Harita Mühendisi

Rahmi SOYASLAN
Harita ve Kadastro Mühendisi

İLİ :YALOVA
İLÇESİ :ÇİFTLİKKÖY
KÖY/MAH. :SULTANIYE
BELEDİYESİ :ÇİFTLİKKÖY
PAFTANO :MUHTELİF

T E S C İ L
S A Y F A S I

SAYFA NO: 5

ADANO : 277

ClT	Syf	ParNo	Alan			Cinsi	Hisse	K A D A S T R O							Beyanlar
			He.	M2	Dm2			KAda	KPar	Cilt	Syf.	Maliki	Babası		
		1	0	0745	95		19059/74595 19058/74595 36478/74595	204 204 204	1 1 1	3 3 3	237 237 237	CANAN KESKİN MEHMET KESKİN SEVİM OYMAN	MUSTAFA MUSTAFA YUSUF		
		2	0	1588	00		TAM	204	1	3	237	MALİYE HAZİNESİ -	-		
		3	0	0300	96		TAM	3002	10	3	239	MUHAMMET AYDIN	RIFAT		
		4	0	0745	98		19059/74598 19059/74598 36480/74598	204 204 204	1 1 1	3 3 3	237 237 237	CANAN KESKİN MEHMET KESKİN SEVİM OYMAN	MUSTAFA MUSTAFA YUSUF		
		5	0	4399	49		TAM	204	2	3	234	204/2 PARSEL İŞTİRAK GRUBU 117 LEYLA TANRIKULU [Vrs.] İLYAS AYDIN [Vrs.] MUSTAFA AYDIN [Vrs.] METİN AYDIN [Vrs.]			

Faruk K. AKAYA
Harita Mühendisi
Tekniker

Cansu İrem ABANOZ
Harita Mühendisi

Rahmi SOYASLAN
Harita Mühendisi

İLİ :YALOVA İLÇESİ :ÇİFTLİKKÖY KÖY/MAH. :SULTANIYE BELEDİYESİ :ÇİFTLİKKÖY PAFTANO :MUHTELİF						T E S C İ L S A Y F A S I										SAYFA NO: 6 ADANO : 289	
Clı	Syf	ParNo	Alan			Cinsi	Hisse	K A D A S T R O							Beyanlar		
			He.	M2	Dm2			KAda	KPar	Cilt	Syf.	Maliki	Babası				
		1	0	1200	95		TAM	204	3	3	233	ALİ FİKİR		KADİR			
		2	0	1291	46		TAM	204	4	3	230	AYHAN DOĞAN		İSMET			
		3	0	1786	00		8953/178600	204	5	3	228	204/5 PARSEL İŞTİRAK GRUBU 508 GÜLŞEN ÇETİN [Vrs.] GÜLEN ÖZTÜRK [Vrs.]		İSHAK FEHİM ADEM			
							59533/178600	204	5	3	228	ADEM AYDIN					
							8953/178600	204	5	3	228	GÜLŞEN ÇETİN					
							101160/178600	204	5	3	228	HÜSEYİN AYDIN					
		4	0	1309	25		16365/130925	204	6	3	226	GÖKHAN ERDİNÇ		ALİ			
							16365/130925	204	6	3	226	SERDAR ERDİNÇ		ALİ			
							32731/130925	204	6	3	226	ŞERAFETTİN ERDİNÇ		ABDÜLFETTAH			
							32732/130925	204	6	3	226	ŞERİFE AYDEMİR		ABDÜLFETTAH			
							32732/130925	204	6	3	226	ZEYNETTİN ERDİNÇ		ABDÜLFETTAH			

Faruk KAYA
Harita / Kadastro
Mühendisi

Cansu İrem ABANOZ
Harita Mühendisi

Rahmi SOYASLAN

İLİ :YALOVA
İLÇESİ :ÇİFTLİKKÖY
KÖY/MAH. :SULTANIYE
BELEDİYESİ :ÇİFTLİKKÖY
PAFTANO :MUHTELİF

T E S C İ L
S A Y F A S I

SAYFA NO: 7

ADANO : 290

Clt	Syf	ParNo	Alan			Cinsi	Hisse	K A D A S T R O						Beyanlar
			He.	M2	Dm2			KAda	KPar	Cilt	Syf.	Maliki	Babası	
		1	0	1294	21		TAM	204	7	3	225	NECMETTİN TÜRK	DAVUT	
		2	0	1406	43		TAM	204	8	3	222	AYŞE BAKİ	ŞEKER	

Faruk KARAKAYA
Harita ve Kadastro
Teknikeri

Cansu İrem ABANOZ
Harita Mühendisi

Rahmi SOYASLAN
İmar ve Şehircilik Müdürü

İLİ :YALOVA
İLÇESİ :ÇİFTLİKKÖY
KÖY/MAH. :SULTANIYE
BELEDİYESİ :ÇİFTLİKKÖY
PAFTANO :MUHTELİF

T E S C İ L
S A Y F A S I

SAYFA NO: 8

ADANO : 291

Clt	Syf	ParNo	Alan			Cinsi	Hisse	K A D A S T R O						Beyanlar
			He.	M2	Dm2			KAda	KPar	Cilt	Syf.	Maliki	Babası	
		1	0	1993	04		TAM	204	3	3	233	ALİ FİKİR	KADİR	
		2	0	1716	76		TAM	204	4	3	230	AYHAN DOĞAN	İSMET	

Fatih KARAKAYA
Harita ve Kadastro
Mühendisi

Cansu İrem ABANOZ
Harita Mühendisi
Abao

Rahmi SOYACILAR
Harita Mühendisi

İlî :YALOVA İlÇESİ :ÇİFTLİKKÖY KÖY/MAH. :SULTANIYE BELEDİYESİ :ÇİFTLİKKÖY PAFTANO :MUHTELİF						T E S C İ L S A Y F A S I										SAYFA NO: 9 ADANO : 292	
Clı	Syf	ParNo	Alan			Cinsi	Hisse	K A D A S T R O						Beyanlar			
			He.	M2	Dm2			KAda	KPar	Cilt	Syf.	Maliki	Babası				
		1	0	0300	61		12247/30061 17814/30061	204 3002	3 9	3 3	233 295	MALİYE HAZİNESİ - MALİYE HAZİNESİ -	- -				
		2	0	1963	10		9841/196310 65437/196310 9841/196310 111192/196310	204 204 204 204	5 5 5 5	3 3 3 3	228 228 228 228	204/5 PARSEL İŞTİRAK GRUBU 508 GÜLŞEN ÇETİN [Vrs.] GÜLEN ÖZTÜRK [Vrs.] ADEM AYDIN GÜLŞEN ÇETİN HÜSEYİN AYDIN	 İSHAK FEHİM ADEM				
		3	0	1867	51		23344/186751 23344/186751 46688/186751 46688/186751 46688/186751	204 204 204 204 204	6 6 6 6 6	3 3 3 3 3	226 226 226 226 226	GÖKHAN ERDİNÇ SERDAR ERDİNÇ ŞERAFETTİN ERDİNÇ ŞERİFE AYDEMİR ZEYNETTİN ERDİNÇ	ALİ ALİ ABDÜLFETTAH ABDÜLFETTAH ABDÜLFETTAH				

Faruk KAYA
Harita Mühendisi
Teknikeri

İrem ABANOZ
Harita Mühendisi

Rahmi SOYASLAN
İmtia ve Şahadet Mühürü

İlİ :YALOVA
İLÇESİ :ÇİFTLİKKÖY
KÖY/MAH. :SULTANIYE
BELEDİYESİ :ÇİFTLİKKÖY
PAFTANO :MUHTELİF

T E S C İ L
S A Y F A S I

SAYFA NO: 10

ADANO : 293

Clı	Syf	ParNo	Alan			Cinsi	Hisse	K A D A S T R O						Beyanlar
			He.	M2	Dm2			KAda	KPar	Cilt	Syf.	Maliki	Babası	
		1	0	0443	35		3390/44335 40945/44335	204 204	3 4	3 3	233 230	MALİYE HAZİNESİ - AYHAN DOĞAN	- İSMET	
		2	0	2113	47		TAM	204	7	3	225	NECMETTİN TÜRK	DAVUT	
		3	0	2083	53		TAM	204	8	3	222	AYŞE BAKİ	ŞEKER	

Faruk KAYAKAYA
Harita ve Kadastro
Teknikeri

Cansu İrem ABANOZ
Harita Mühendisi

Rahmi SOYASLAN
İmar ve Şehircilik Mühürü

İLİ :YALOVA
İLÇESİ :ÇİFTLİKKÖY
KÖY/MAH. :SULTANIYE
BELEDİYESİ :ÇİFTLİKKÖY
PAFTANO :MUHTELİF

T E S C İ L
S A Y F A S I

SAYFA NO: 11

ADANO : 2537

Clt	Syf	ParNo	Alan			Cinsi	Hisse	K A D A S T R O						Beyanlar	
			He.	M2	Dm2			KAda	KPar	Cilt	Syf.	Maliki			Babası
		10	0	0310	01		18897/31001 12104/31001	2537 3002	9 5	3 3	288 291	RAMAZAN GÜL ŞERİFE AYDEMİR		SEYİT MEHMET ABDULFETTAH	
		11	0	1862	75		TAM	2537	9	3	288	RAMAZAN GÜL		SEYİT MEHMET	

Faruk KAYA
Harita ve Kadastro
Teknikeri

İrem ABANOZ
Harita Mühendisi

Rahmi SOYASLAN
İmar ve Şehircilik Müdürü