


ÇİFTLİKKÖY (YALOVA) 1/1000 ÖLÇEKLİ UYGULAMA İMAR PLANI DEĞİŞİKLİĞİ
(209 ADA 9-10-11-12 PARSELLER)
G22-C-07-D-3-D

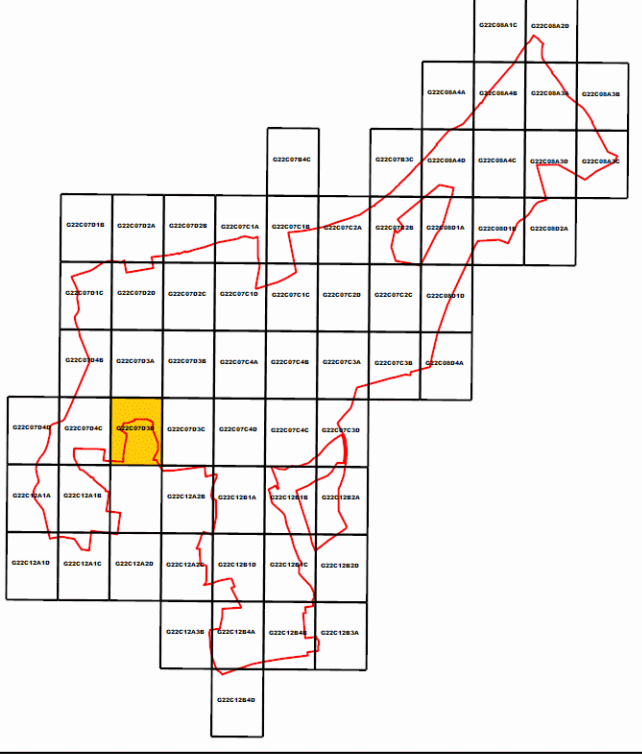

Oğuz AKDOĞAN
Şehir Plancısı



PIN Kodu: UIP -

Ölçek: 1/1000

Şehir Plancısı Oğuz Akdoğan - Mimart Planlama Mimarlık İnş. Biliş. Tic. İth. İhr. Ltd. Şti. Tarafından Hazırlanan Çiftlikköy Belediyesine Ait 1 Paftadan İbaret (G22C07D3D) Çiftlikköy (Yalova) 1/1000 Ölçekli Uygulama İmar Planı Değişikliği Tarih ve Sayılı Belediye Meclis Kararı İle İncelenmiş, 3194 Sayılı İmar Kanunu 8/b Maddesine Dayanılarak Onamıştır.

Selçuk BALCI
Meclis Kaatibi

Adil YELE
Belediye Başkanı

Neslihan BAHADIR
Meclis Kaatibi

Çiftlikköy (Yalova) 1/1.000 Ölçekli Uygulama İmar Planı Değişikliği

GÖSTERİM

Planlama Sınırları

Plan Değişikliği Onama Sınırı

Yapı Yaklaşma Mesafesi

Konut Alanları

Konut Alanı

Yapı Nizamı
Ön Bahçe Mesafesi
Kat Adedi
Yan Bahçe Mesafesi

Taban Alanı Kat Sayısı (TAKS)
Kat Alanları Kat Sayısı (KAKS)

Plan Hükümleri:

- Plan Değişikliği Onama Sınırı İçinde Yürürlükte Olan Uygulama İmar Planı Hükümleri Geçerlidir.
- Plan Üzerinde Belirtilmeyen Hususlarda 3194 Sayılı İmar Kanunu ve İlgili Yönetmelik Hükümleri Geçerlidir.

