

PARSELASYON PLANI


İLİ:YALOVA

İLÇESİ: ÇİFTLİKKÖY

MAH: ÇİFTLİKKÖY

PAFTA: G22-C-07-C-2-D

ADA: 236 ADA 1 PARSEL VE 237 ADA 1 PARSEL

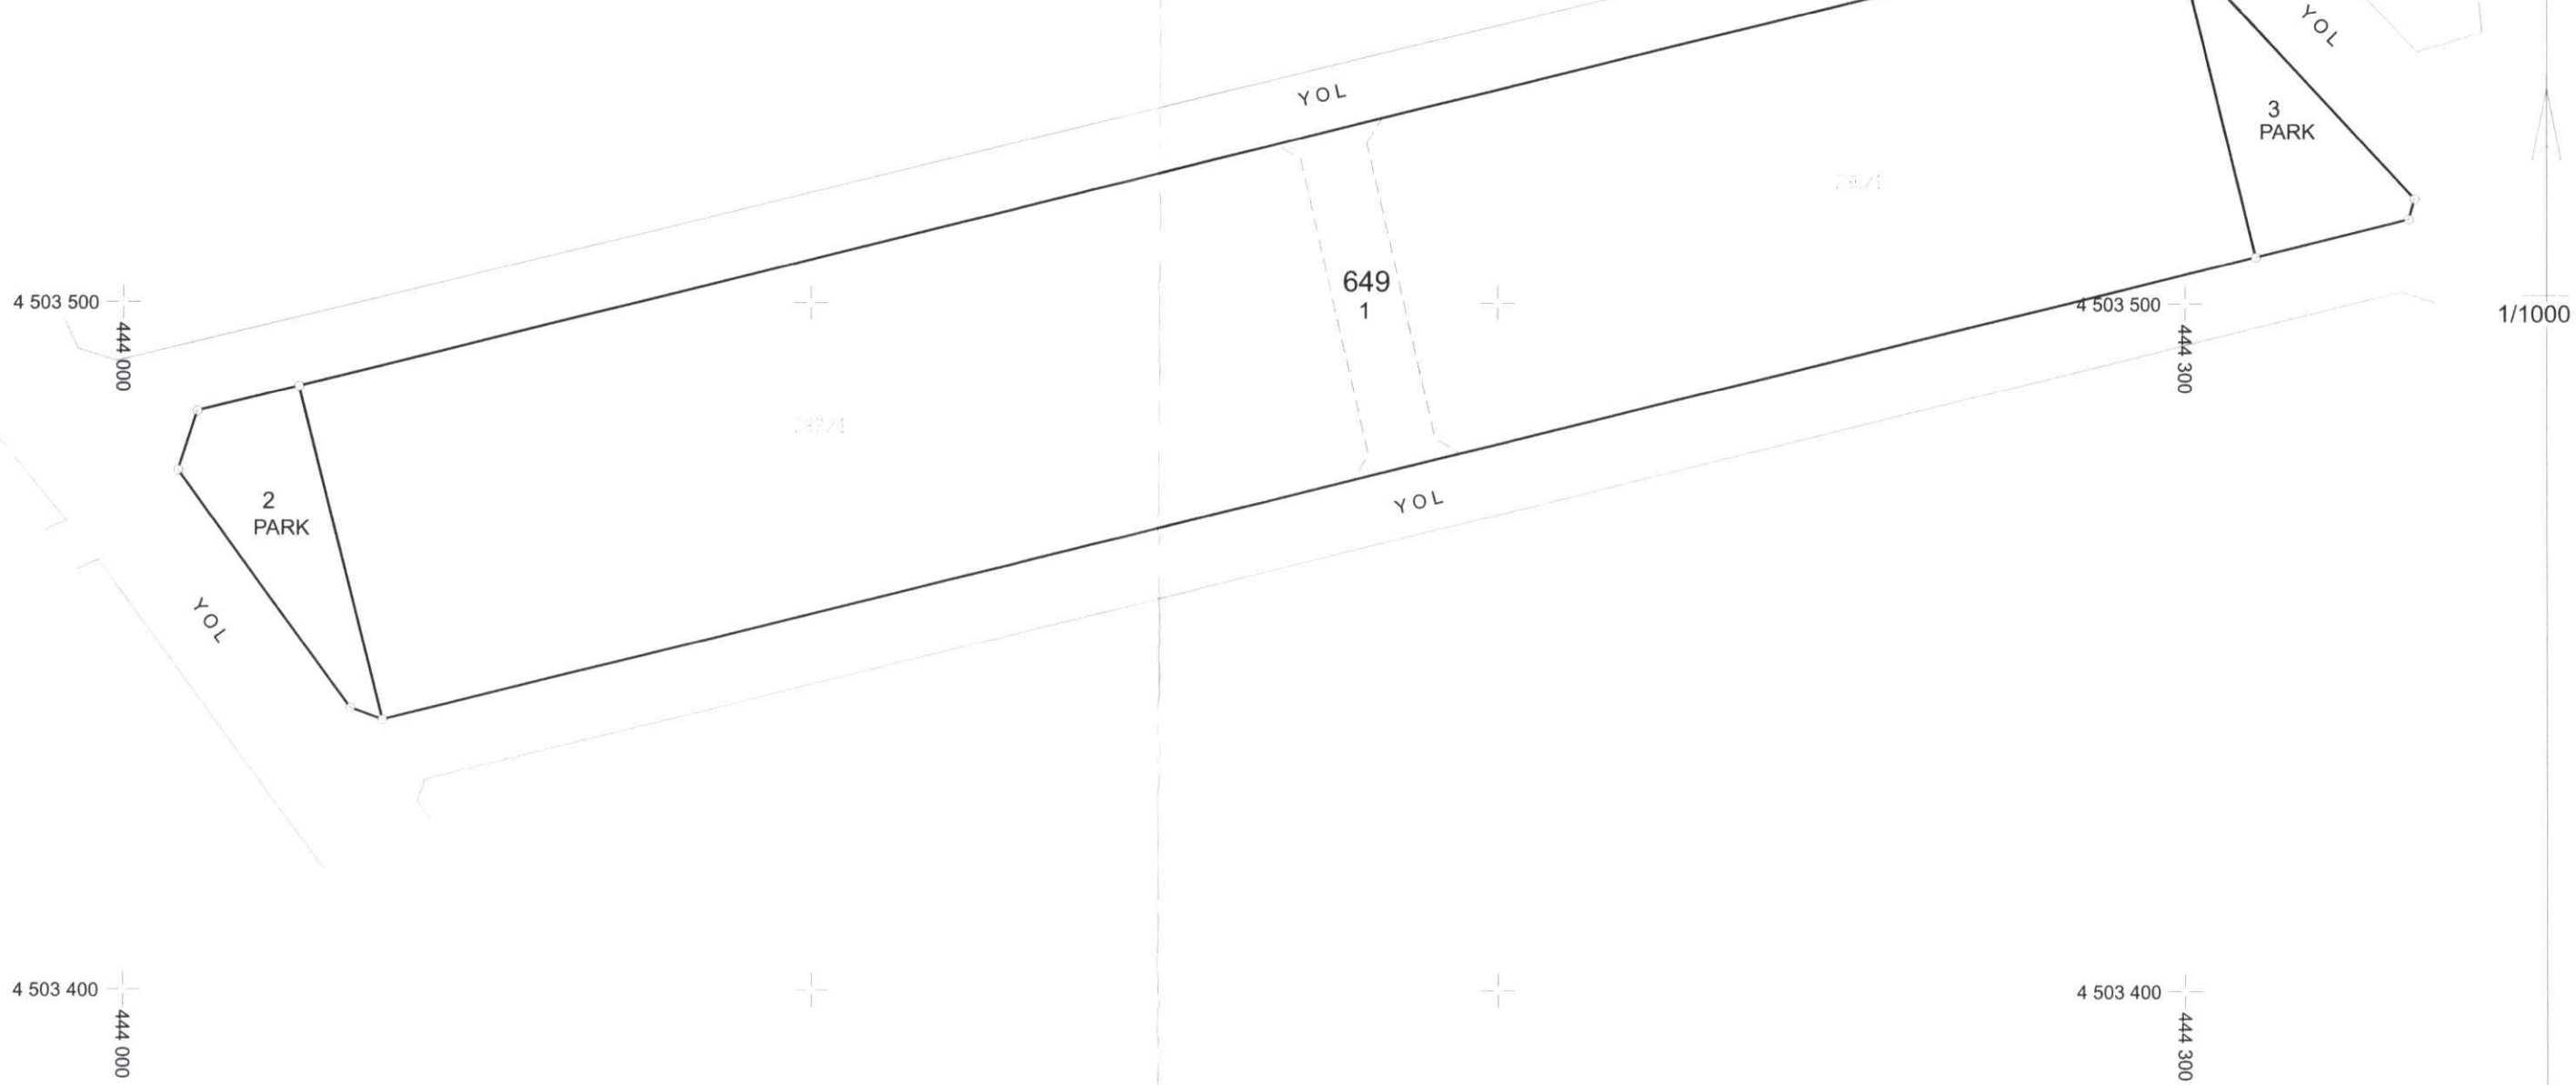

UYGUNDUR BELEDİYE/ÖZEL İDARE			
DÜZENLEYEN		KONTROL EDEN	ONAYLAYAN
ADI SOYADI	KUTLU HARİTA MÜHENDİSLİK Muhammed Doğukan KUTLU Harita Mühendisi	Cansu İrem ABANOZ GEÇKİN Harita Mühendisi	Rahmi SOYASLAN İmar ve Şehircilik Müdürü V.
TARİH	06.10.2025 Oda Sic. No: 22209 / Tescil No: 12751 Yalova V.D: 24091668502 - 05545852401		
İMZA			