




YALOVA İLİ, ÇİFTLİKKÖY İLÇESİ, M. AKİF ERSOY MAHALLESİ
397 ADA 2 PARSEL İLE 445 ADA 9 PARSELE İLİŞKİN
UYGULAMA İMAR PLANI DEĞİŞİKLİĞİ

PAFTA İNDEKSİ
G22C07D3A

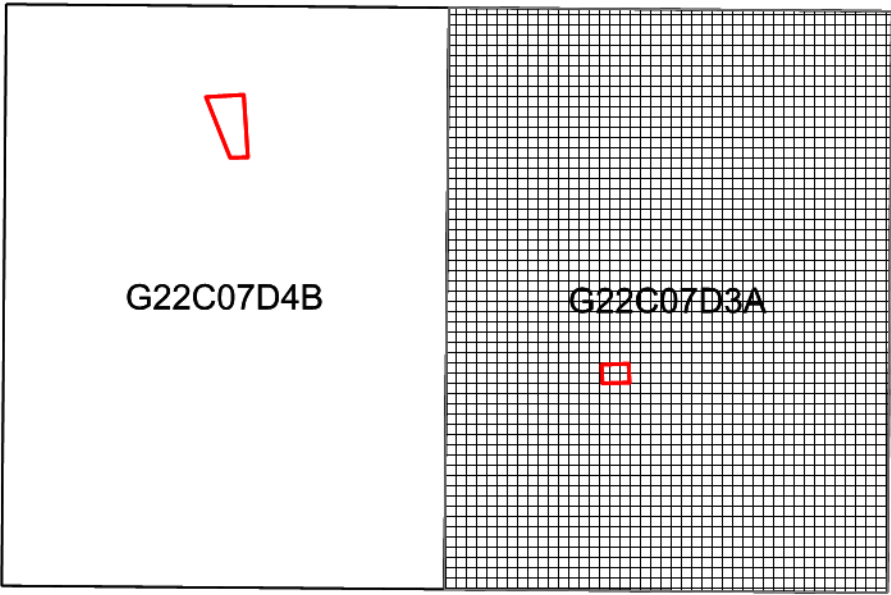

ÖLÇEK:1/1000



Plan İşlem No : UIP
Ölçek : 1/1000

KÖSE Planlama Harita Enerji Mühendislik Danışmanlık Bilişim İnşaat Ticaret Limited
Şirketi tarafından hazırlanan ve -2- paftadan oluşan "Yalova İl, Çiftlikköy İlçesi, Mehmet
Akif Ersoy Mahallesi 397 Ada 2 Parsel ve 445 Ada 9 Parsele İlişkin Hazırlanan İmar
Planı Değişikliği" incelenerek 3194 Sayılı İmar Kanunu'nun 8/b maddesi uyarınca Belediye
Meclis'nintarih vesayılı kararı ile onanmıştır.


Selçuk BALCI
Meclis Katibi

Adil YELE
Belediye Başkanı

Neslihan BAHADIR
Meclis Katibi

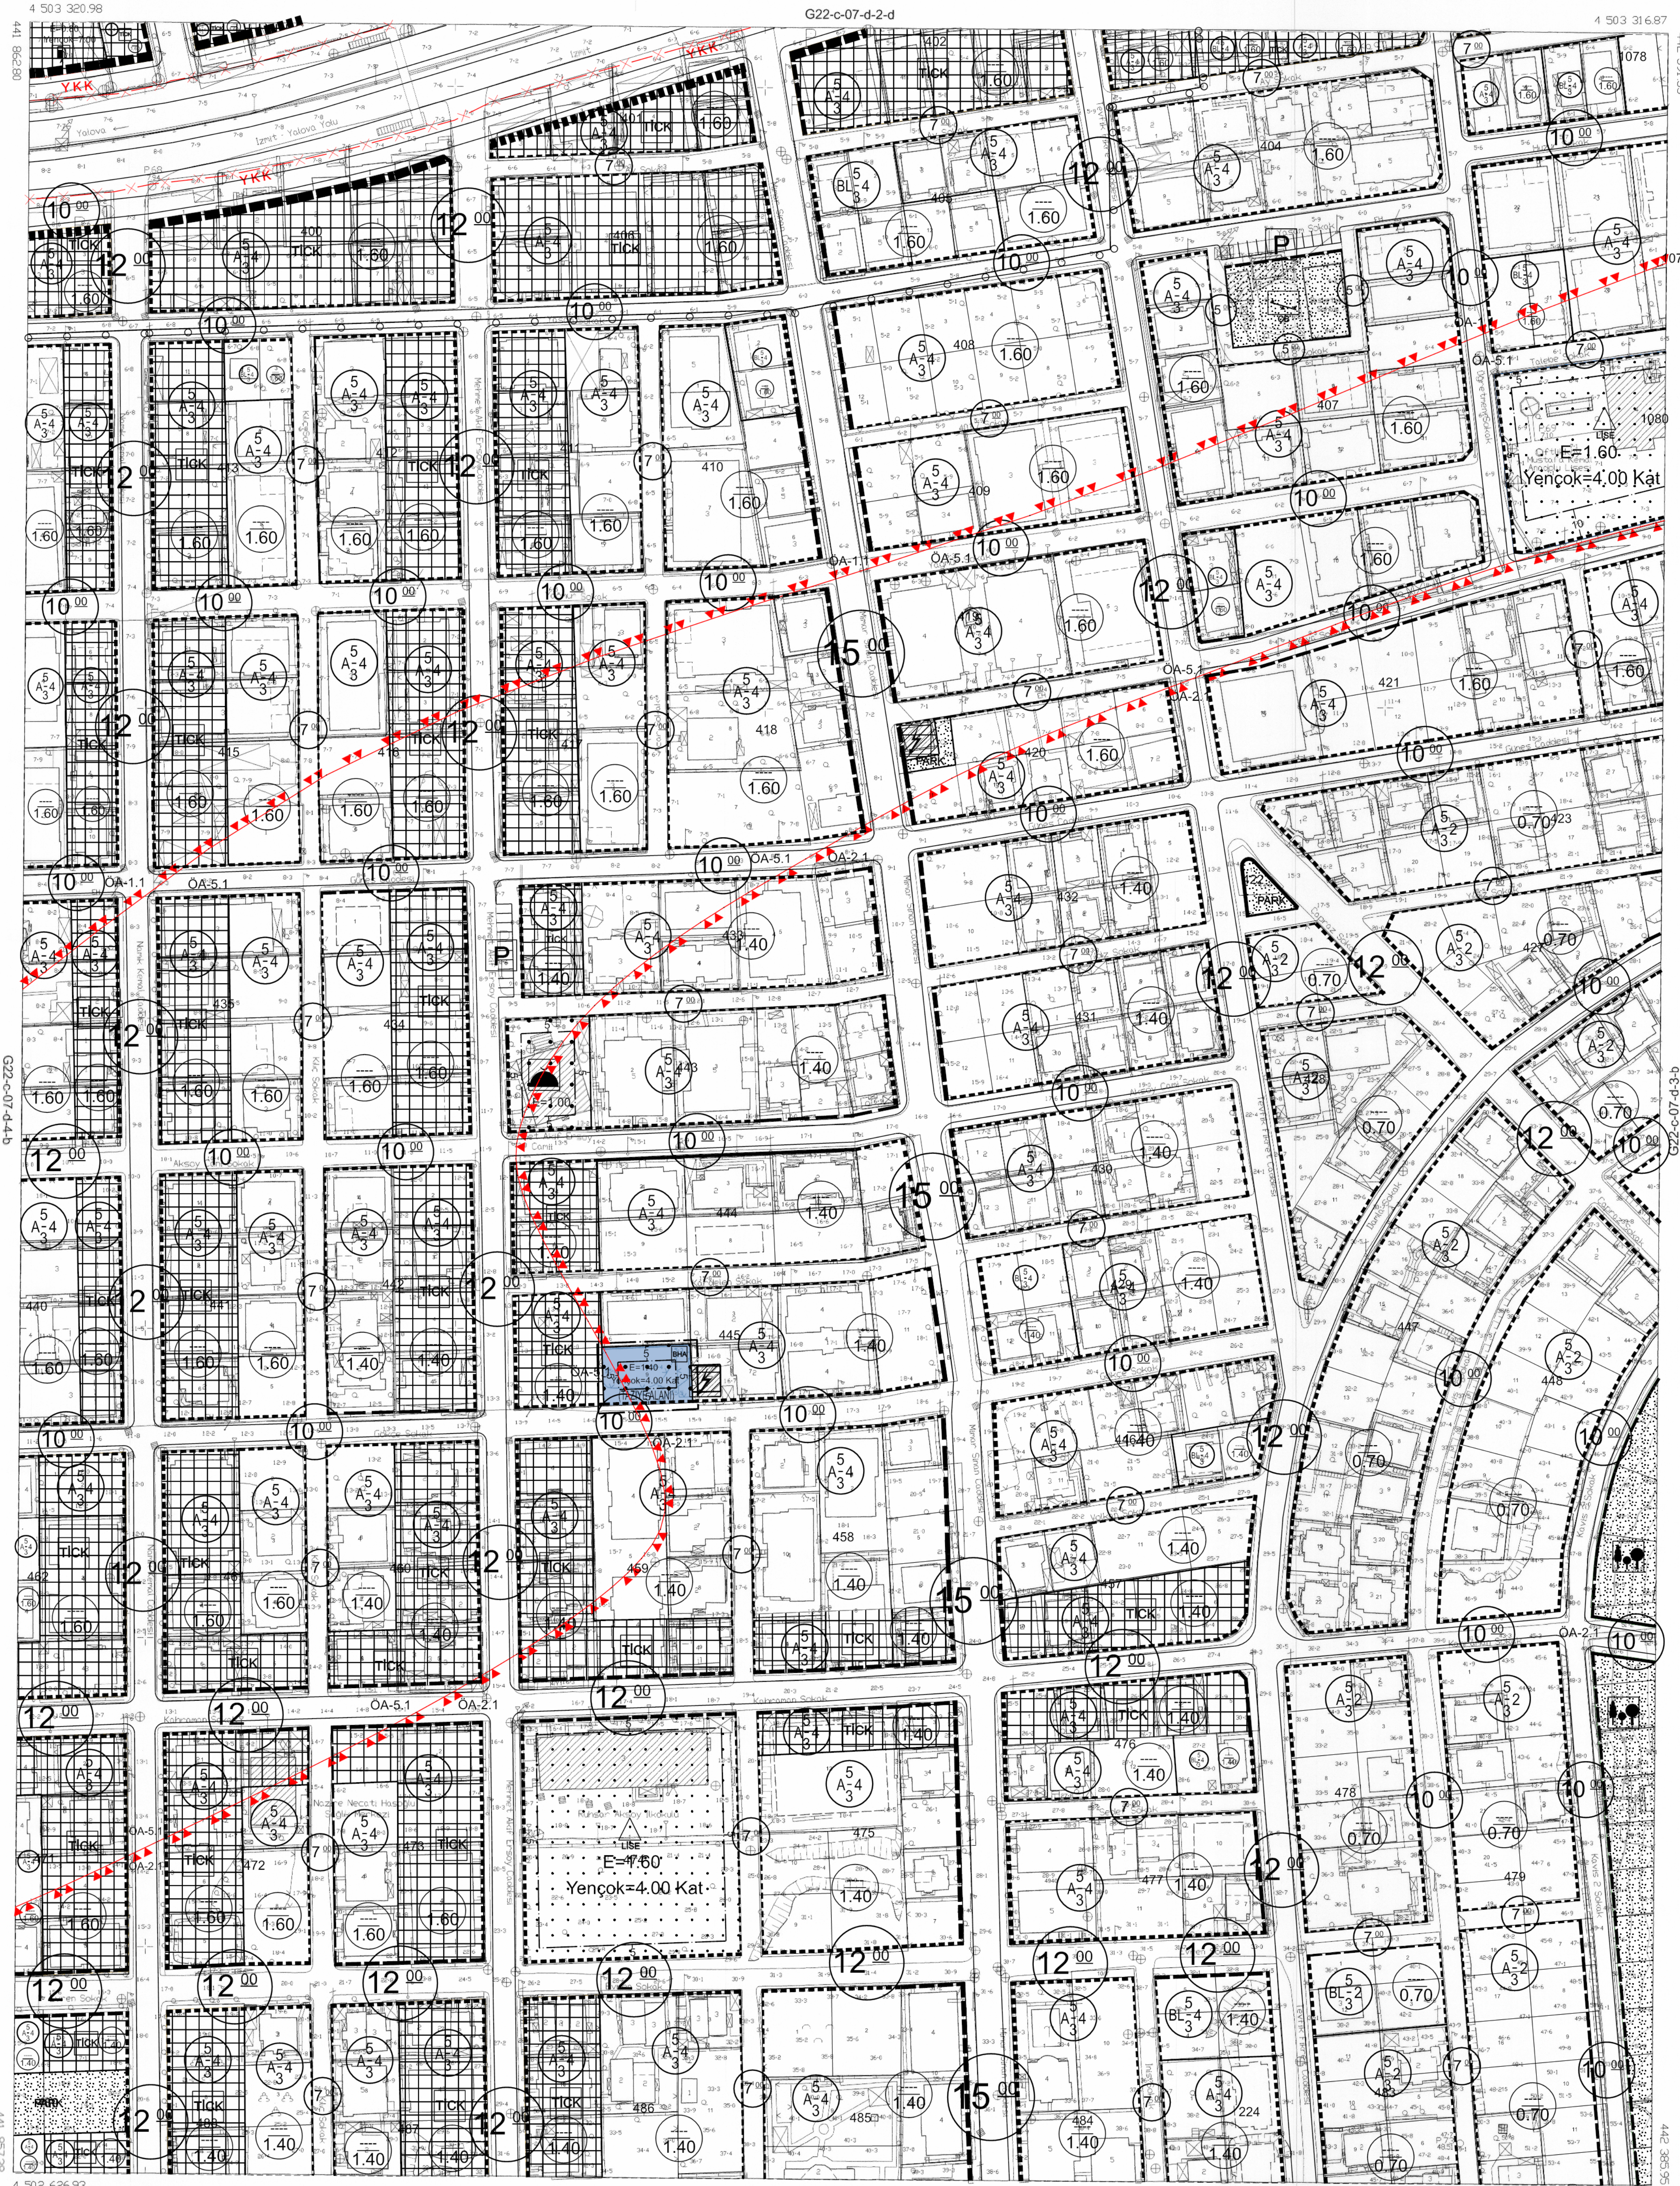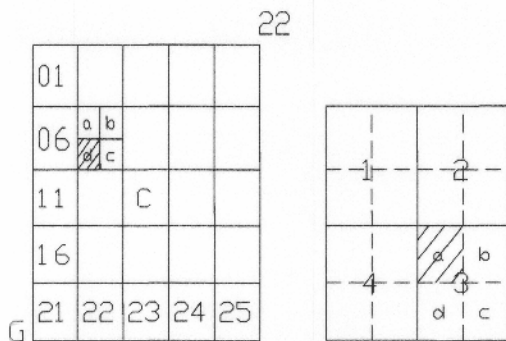

MÜTEAHHİT ANADOLU GRUP HARİTA MÖH.
MMK İNŞ. SAN. TİC. LTD. ŞTİ. TARAFINDAN
ÜRETİLEN YAA ACET 1/1000 ÖLÇEKLİ HARİTA
HARİTA 1/1000 SAYILI İMAR KANUNUNUN 7/A
MADDESİNE GÖRE İNCELENDİ VE ONANDI.

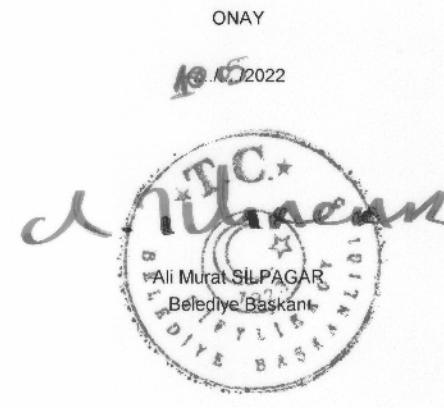

ÇİFTLİKKÖY-G22-C-07-D-3-A
(YALOVA)



YALOVA İLİ, ÇİFTLİKKÖY İLÇESİ, MAKİF ERSOY MAHALLESİ
397 ADA 2 PARSEL İLE 445 ADA 9 PARSELE İLİŞKİN
UYGULAMA İMAR PLANI DEĞİŞİKLİĞİ

PAFTA İNDEKSİ
G22C07D4B



ÖLÇEK:1/1000


Plan İşlem No : UIP -
Ölçek : 1/1000

KÖSE Planlama Harita Enerji Mühendislik Danışmanlık Bilişim İnşaat Ticaret Limited
Şirketi tarafından hazırlanan ve -2- paftadan oluşan "Yalova İli, Çiftlikköy İlçesi, Mehmet
Akif Ersoy Mahallesi 397 Ada 2 Parsel ve 445 Ada 9 Parsele İlişkin Hazırlanan İmar
Planı Değişikliği" incelenerek 3194 Sayılı İmar Kanunu'nun 8/b maddesi uyarınca Belediye
Meclis'nintarılı vesayılı kararı ile onanmıştır.

Selçuk BALCI
Meclis Katibi

Adil YELE
Belediye Başkanı

Neslihan BAHADIR
Meclis Katibi

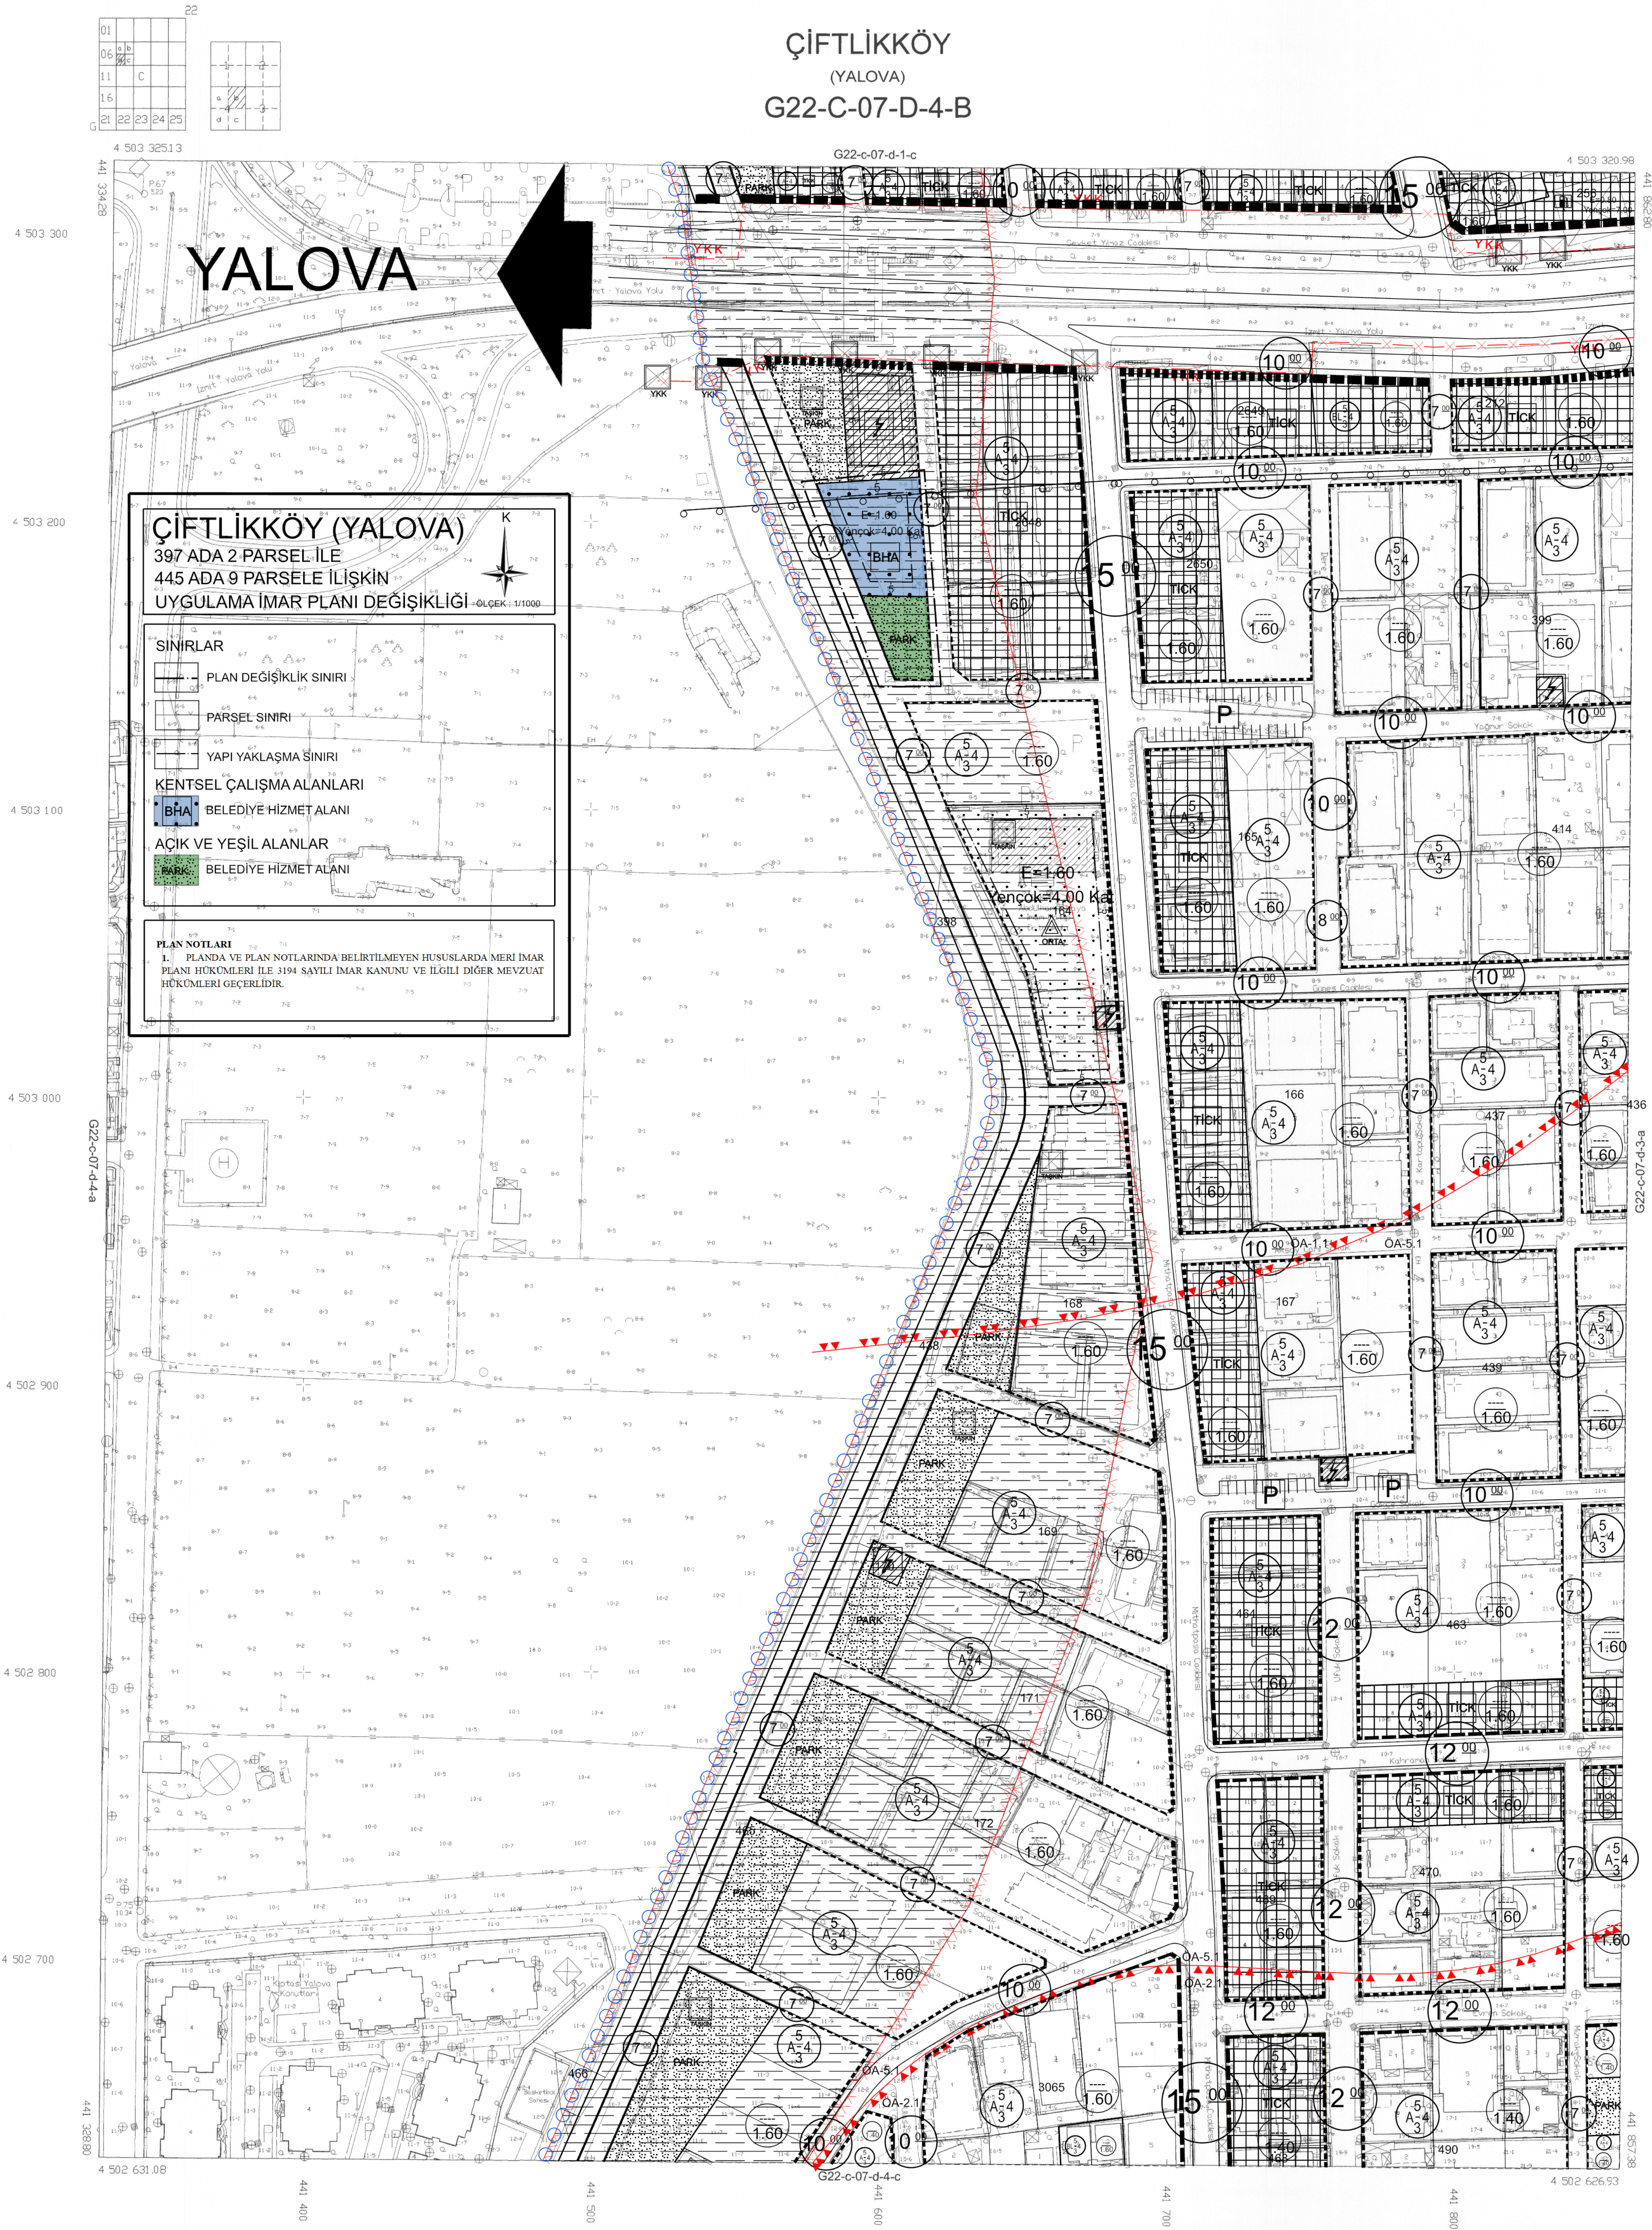

1/1000

ELİPSİD : GR80
DATUM : TRF96
BAŞLANGIÇ EPOKU : 2005.00
PROJEKSİYON : UTM35

Ekim 2021 tarihinde çekilen renkli hava
fotoğrafından oluşturulmuştur.
Yapılar gabi sınırlardan oluşmaktadır.

PROJE YÖNETİCİSİ
M. F. YILMAZ
Harita Mühendisi

KONTROL
F. YILMAZ
Harita Mühendisi

KONTROL
D. YILMAZ
İmar ve Şehircilik Mühendisi

MÜTEAHHİT: ANADOLU GRUP HARİTA MÜH.
MM. İNŞ. SAN. TİC. LTD. ŞTİ. TARAFINDAN
DÜZENLENEN İMAR KANUNU'NUN 8/B MADDESİNE GÖRE İNCELENİP VE ONANILDI.

ONAY

10.10.2022



ÇİFTLİKKÖY-G22-C-07-D-4-B
(YALOVA)