


PARSELASYON PLANI

İLİ : YALOVA
İLÇESİ : ÇİFTLİKKÖY
MAK/KÖY : ÇİFTLİKKÖY

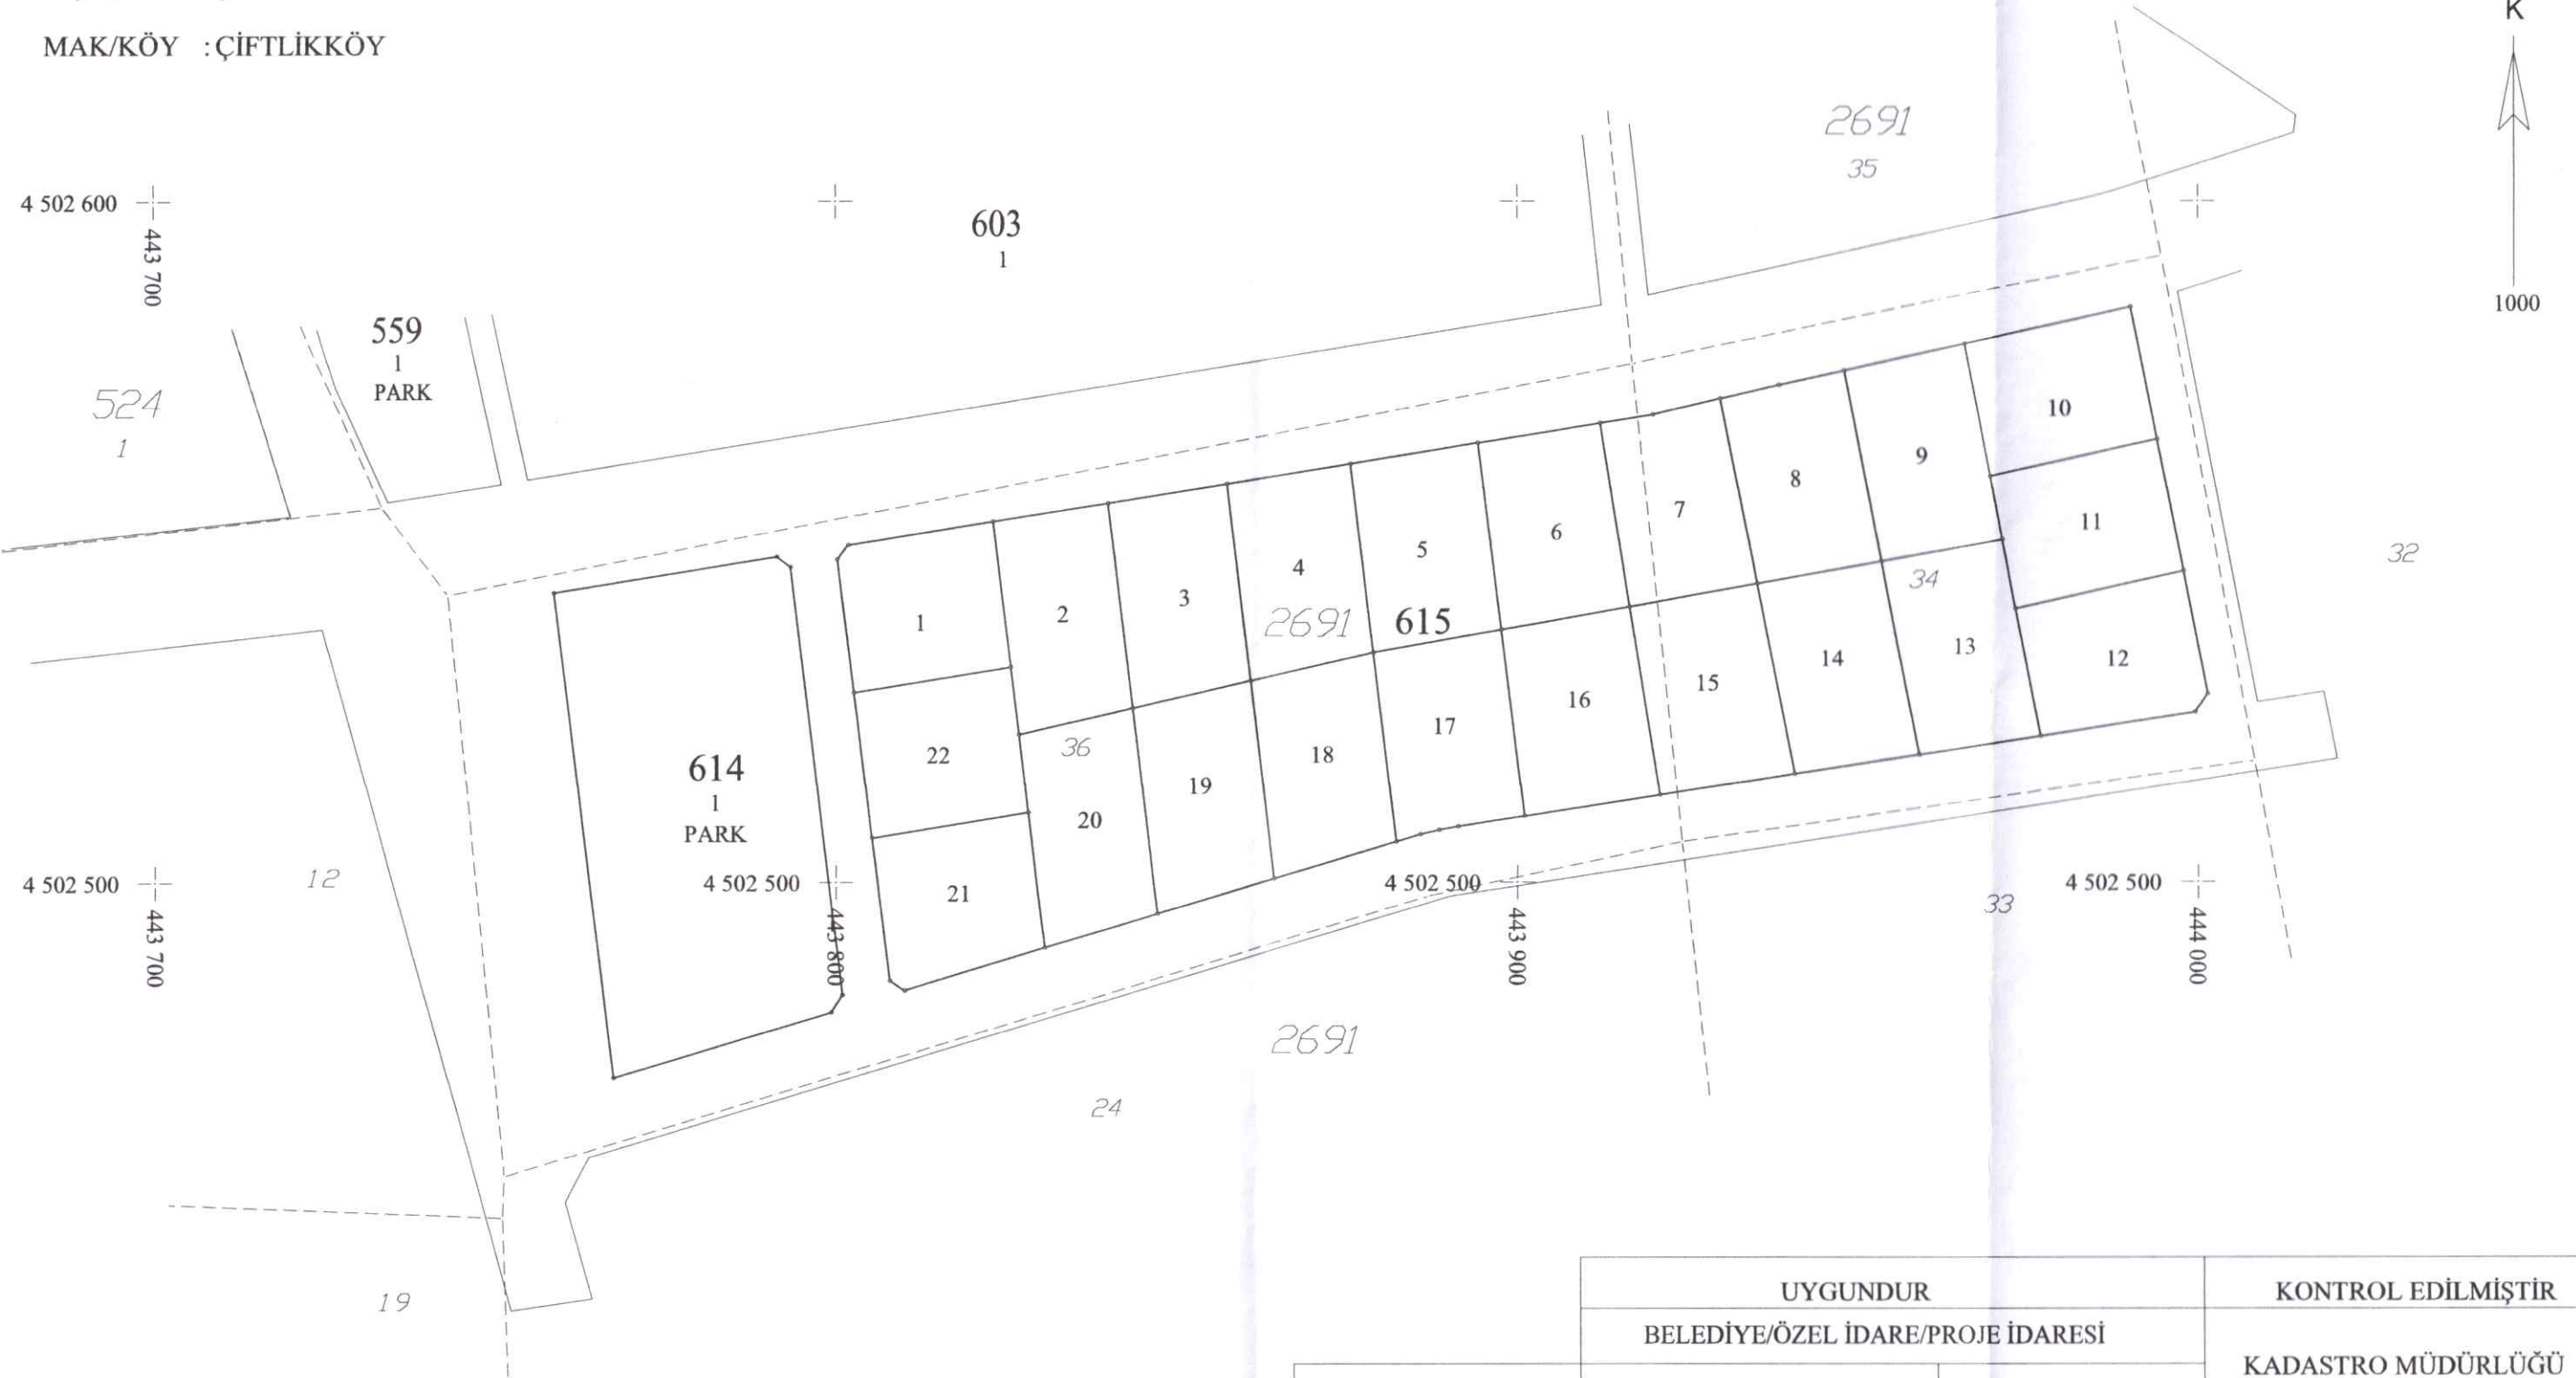

		UYGUNDUR		KONTROL EDİLMİŞTİR
		BELEDİYE/ÖZEL İDARE/PROJE İDARESİ		KADASTRO MÜDÜRLÜĞÜ
	DÜZENLEYEN	KONTROL EDEN	ONAYLAYAN	
ADI SOYADI	HARİTA MÜHENDİSLİĞİ BÜROSU Murat YAZICI			
TARİH	Süleymanbey Mh. Cumhuriyet Cd. No: 19 Merkez/YALOVA Tel: 0226 814 16 84 Yalova V.D. 68401101382 Odacı No: 5799			
İMZA				